


Fuente: Servicio de Patrimonio. Inventario y derechos reales.
Expte. 05303/2016/148 Información

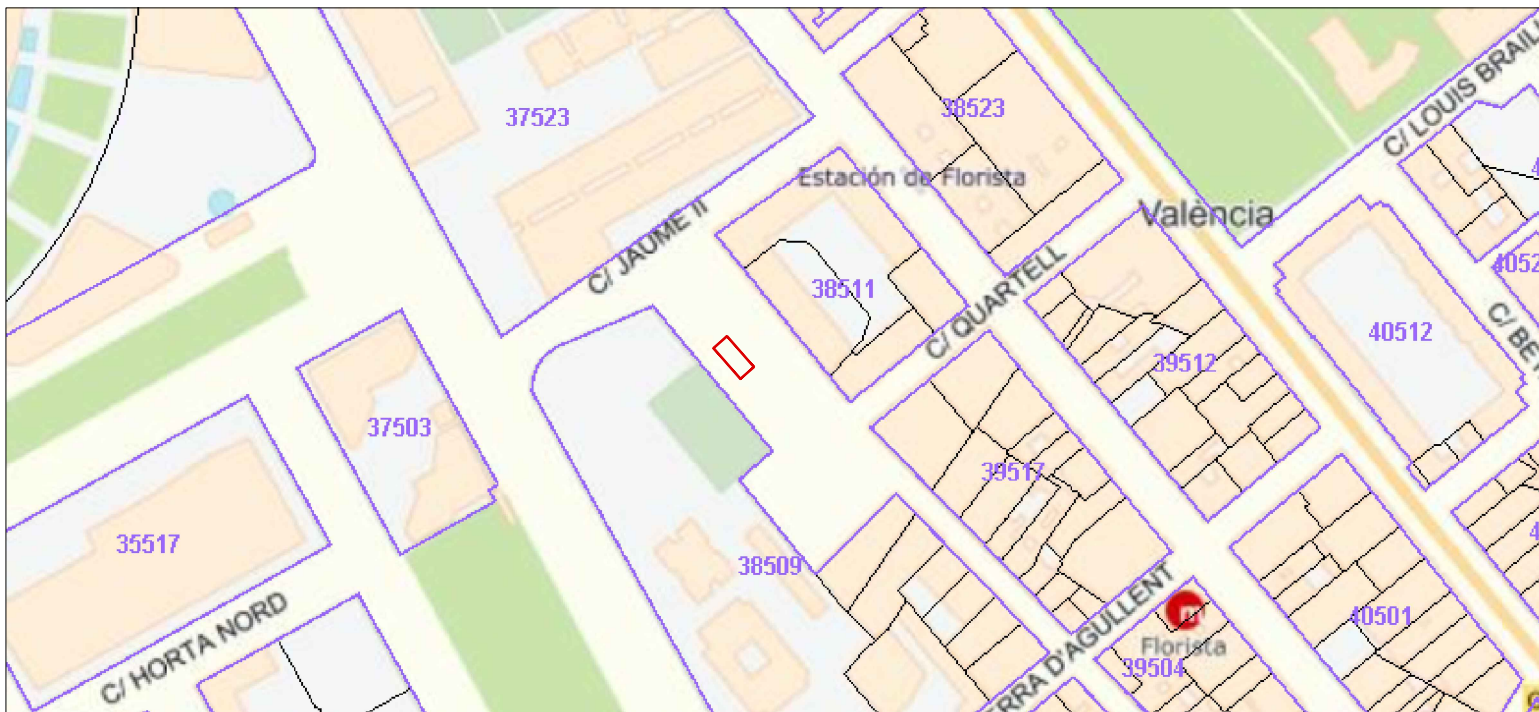

Fuente: Sede Electrónica del Catastro

E: 1/750 

Proyecto: Proyecto de reparcelación forzosa, Unidad de ejecución - Moncayo

Promotor: ITURBI - MONCAYO
Desarrollo SL

Título del plano: Plano de información - Ubicación y cotas

Autores: Antonio Tormo Falcó Ingeniero de caminos
Ana Palma Urazán Arquitecto

MARZO 2024 | T2