


LEYENDA

——●——●——●——●——
LÍMITE ÁMBITO REPARCELATORIO

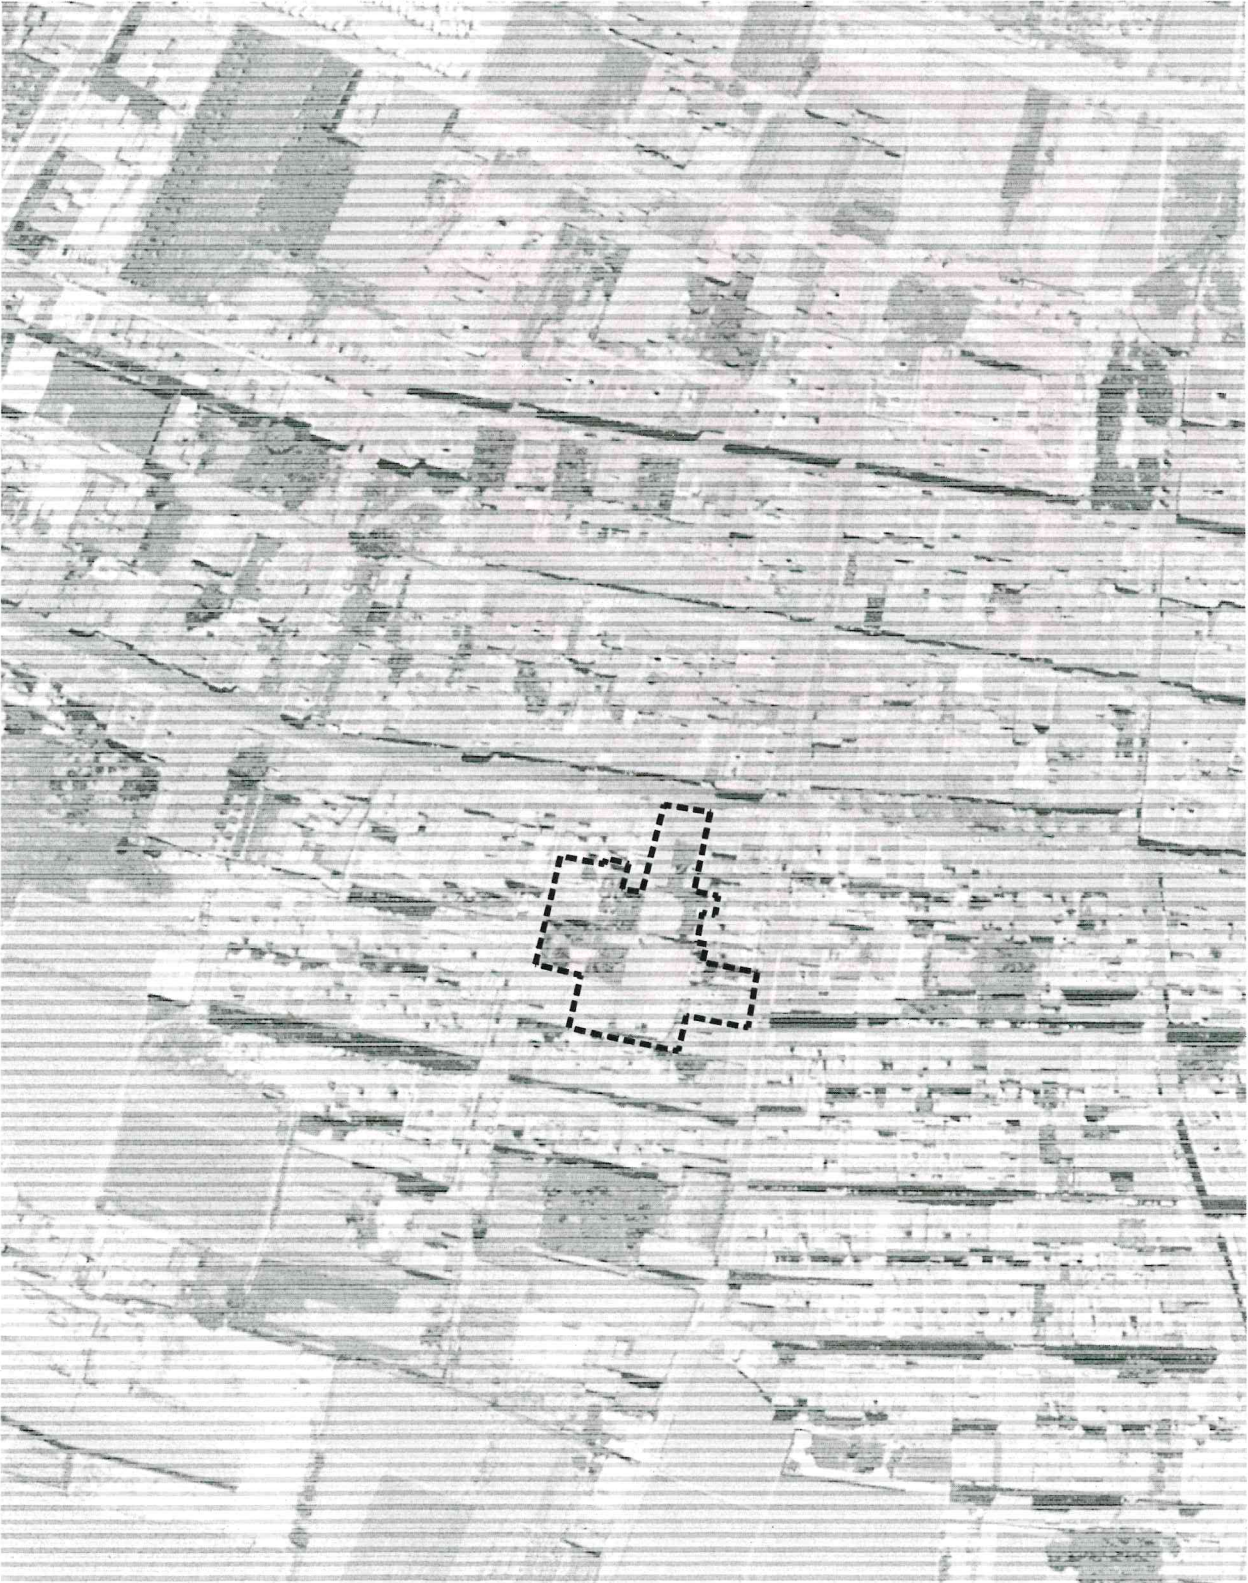

CONSTRUCCIONES JOSÉ Y VICENTE LLOP, S.L.

PROYECTO DE REPARCELACIÓN DE LA UE-A DEL P.R.I. DE CASTELLAR

ALVARO NAVARRO NIQUET
Arquitecto

JUAN RIBES ANDRÉS
Arquitecto

SITUACIÓN



Septiembre 2008