

Ámbito del proyecto de Reparcelación




AJUNTAMENT DE VALENCIA
 SERVICI DE GESTIÓ URBANÍSTICA
 DECLARACIÓ D'AUTENTICITAT: Per a fer constar que el present document fou aprovat per la Junta de Govern Local en la sessió celebrada el dia 17 de Julio del 2004.
 València, 17 de Setembre del 2004.
 El Secretari,

PROYECTO DE REPARCELACIÓN

MANZANA CALLES ISLAS CANARIAS, ESCULTOR VICENTE BELTRÁN GRIMALT Y PEDRO II EL CEREMONIOSO -VALENCIA-

Urbanizador: VIA TERTIA S.L.

1. SITUACIÓN.

Escala 1/10.000 Junio 2004


 Vicente Corell Farinós
 arquitecto

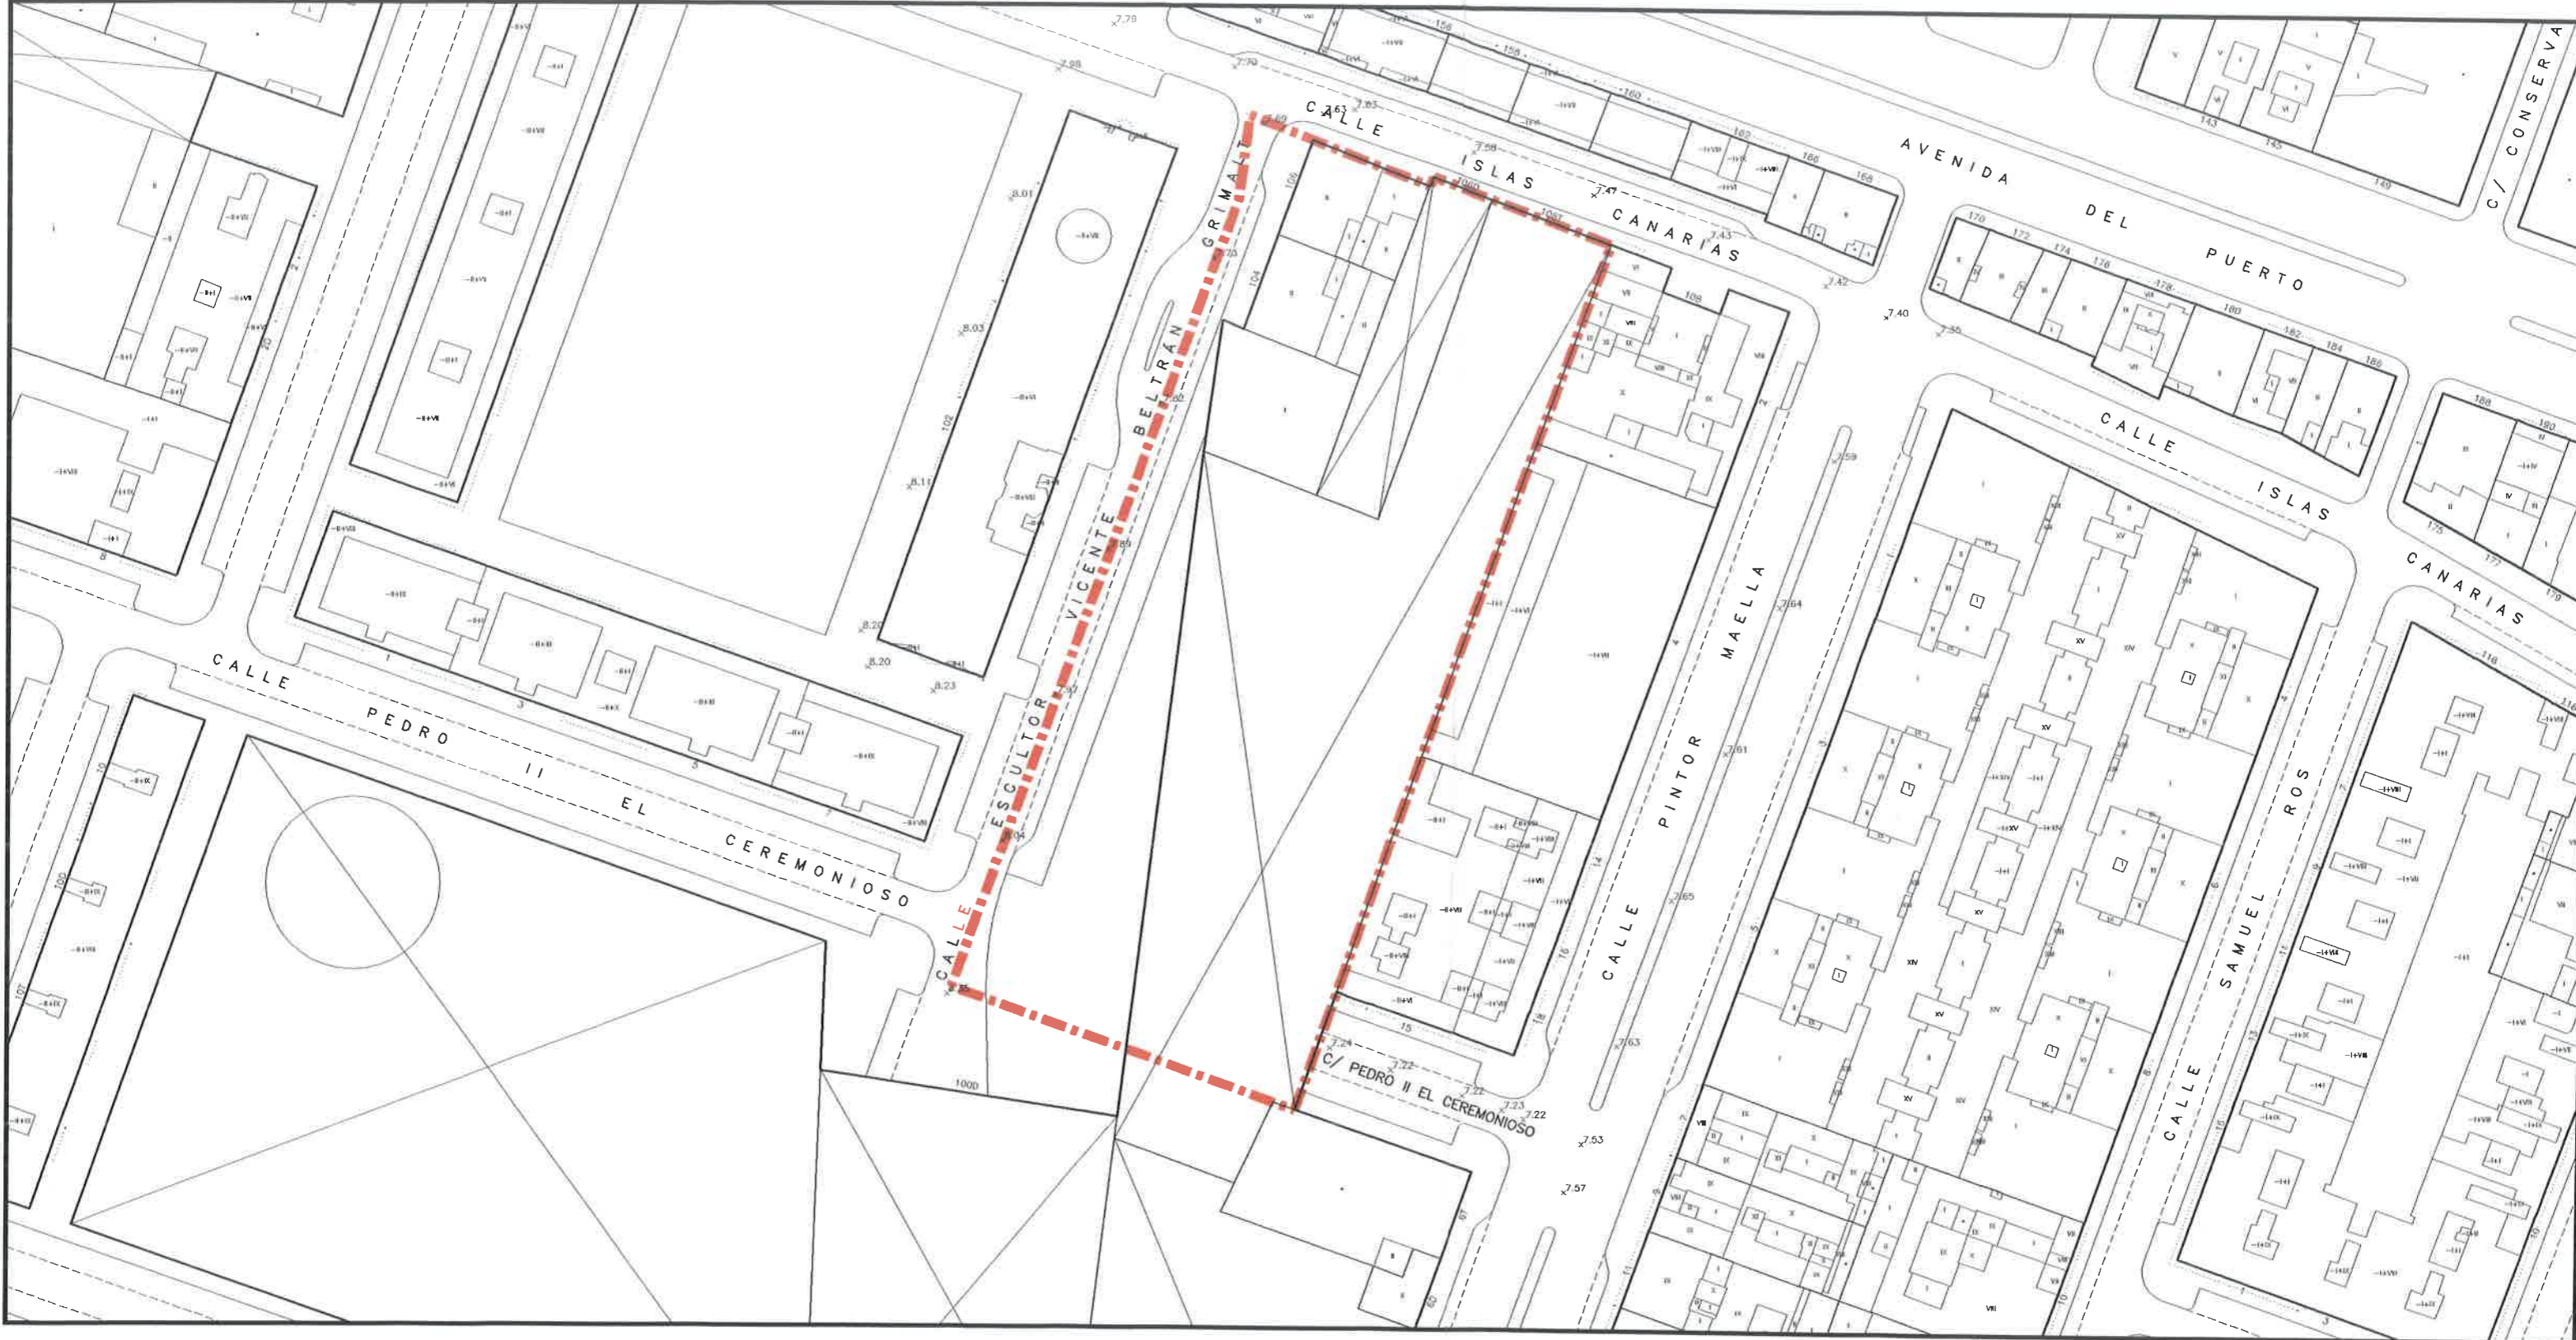

 Joaquín Monfort Salvador
 arquitecto

CORELL Y MONFORT arquitectos calle Cinto Amorós, 32 - 2 46004 Valencia Teléfono y Fax: 96 352 89 70


AJUNTAMENT DE VALENCIA
 Secció de Transferències
 Aprofitaments Urbanístics

- 6 JUL. 2004

REGISTRE D'ENTRADA Nº 19103
 No. Serv. Sec. 19103



 Ámbito del proyecto de Reparcelación




AJUNTAMENT DE VALÈNCIA
 SERVICI DE GESTIÓ URBANÍSTICA
 DILIGÈNCIA: Per a fer constar que el present document fou aprovat per la Junta de Govern Local en la sessió celebrada el dia 23 Juny 2004
 València, 17. Setembre 2004
 El Secretari

PROYECTO DE REPARCELACIÓN

MANZANA CALLES ISLAS CANARIAS, ESCULTOR VICENTE BELTRÁN GRIMALT Y PEDRO II EL CEREMONIOSO -VALENCIA-

Urbanizador: VIA TERTIA S.L.

2. ESTADO ACTUAL. TOPOGRAFÍA.

Escala 1/1.000 Junio 2004

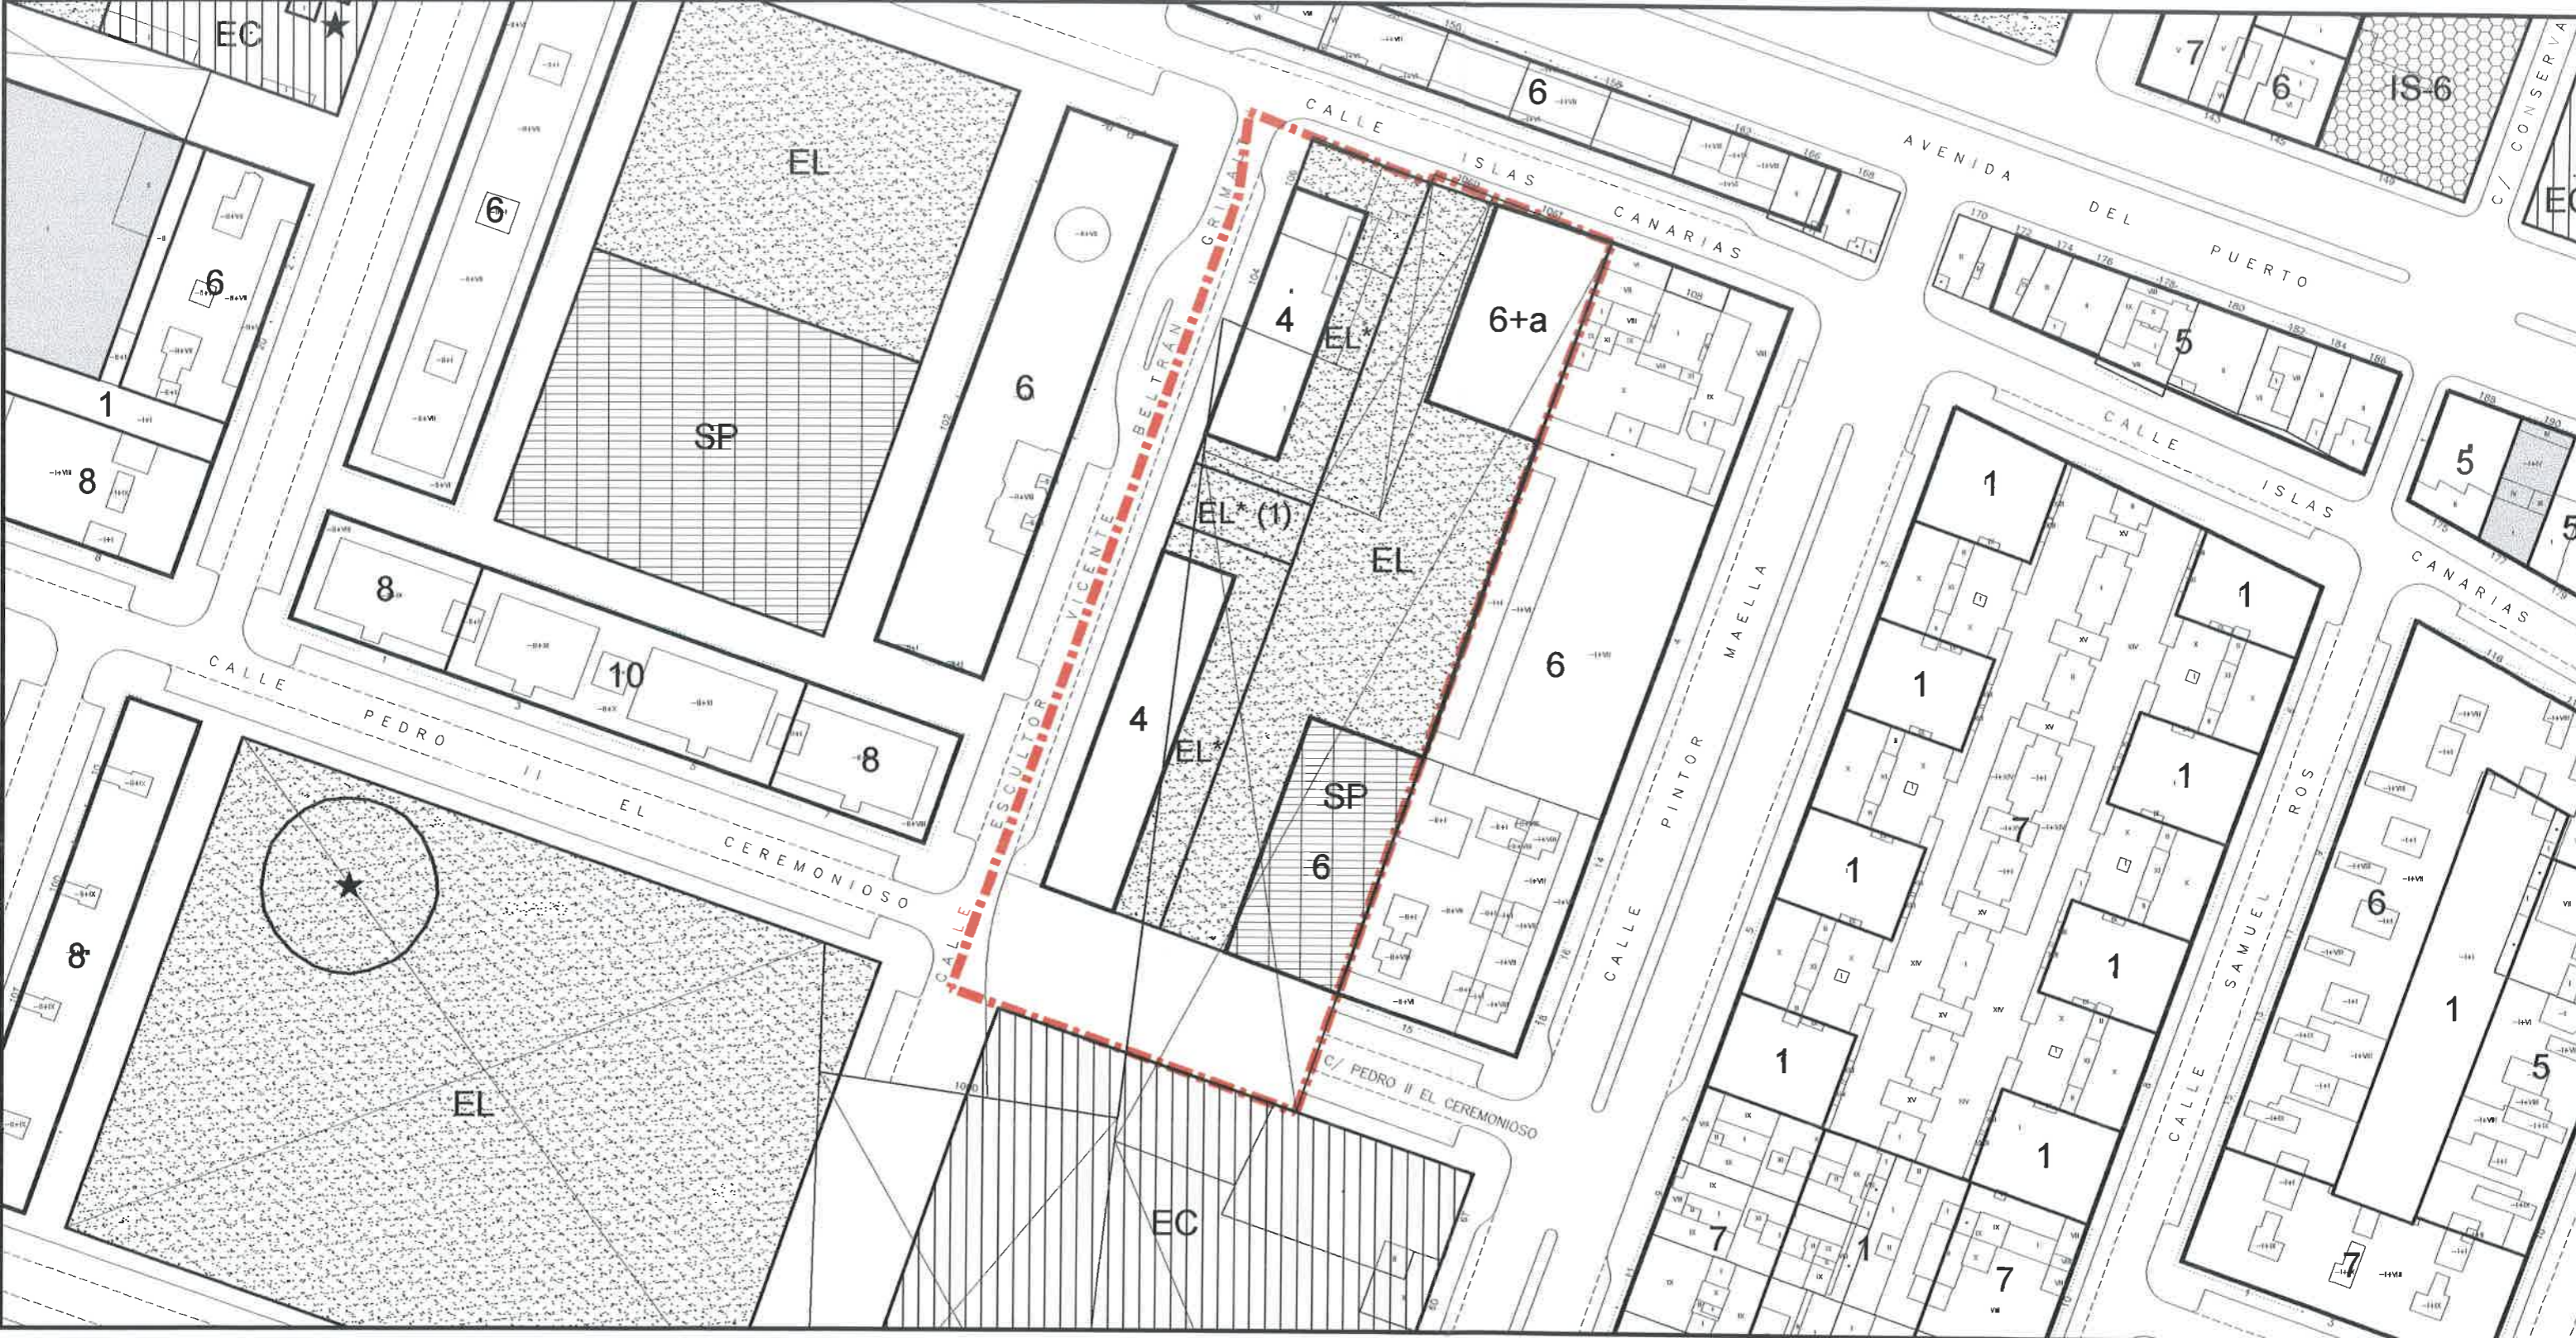

 Vicente Corell Farinós
 arquitecto


 Joaquín Monfort Salvador
 arquitecto


AJUNTAMENT DE VALÈNCIA
 Secció de Transferències Aprobament Urbanístics

6 JUL. 2004


REGISTRE D'ENTRADA  N.º 19103

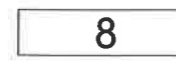

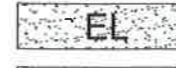
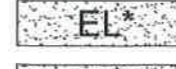
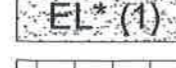
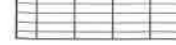


 Ámbito del proyecto de Reparcelación

 Ámbito del Plan de Reforma Interior de Mejora



 **AJUNTAMENT DE VALÈNCIA**
SERVICI DE GESTIÓ URBANÍSTICA
DILIGÈNCIA: Per a fer constar que el present document fou aprovat per la Junta de Govern Local en la sessió celebrada el dia 22 Juliol 2004
València, 17 de Setembre 2004
El Secretari

-  Altura màxima en número de plantes (incluida la baja)
-  Red Viaria
-  EL Espacios Libres (jardines públicos)
-  EL* Espacios Libres (jardines privados)
-  EL* (1) Espacios Libres (jardines privados) (con servidumbre de paso público sobre rasante)
-  Servicios Públicos

PROYECTO DE REPARCELACIÓN

MANZANA CALLES ISLAS CANARIAS, ESCULTOR VICENTE BELTRÁN GRIMALT Y PEDRO II EL CEREMONIOSO -VALENCIA-

Urbanizador: VIA TERTIA S.L.

3. PLANEAMIENTO VIGENTE. (Plan de Reforma Interior de Mejora).

Escala 1/1.000 Junio 2004

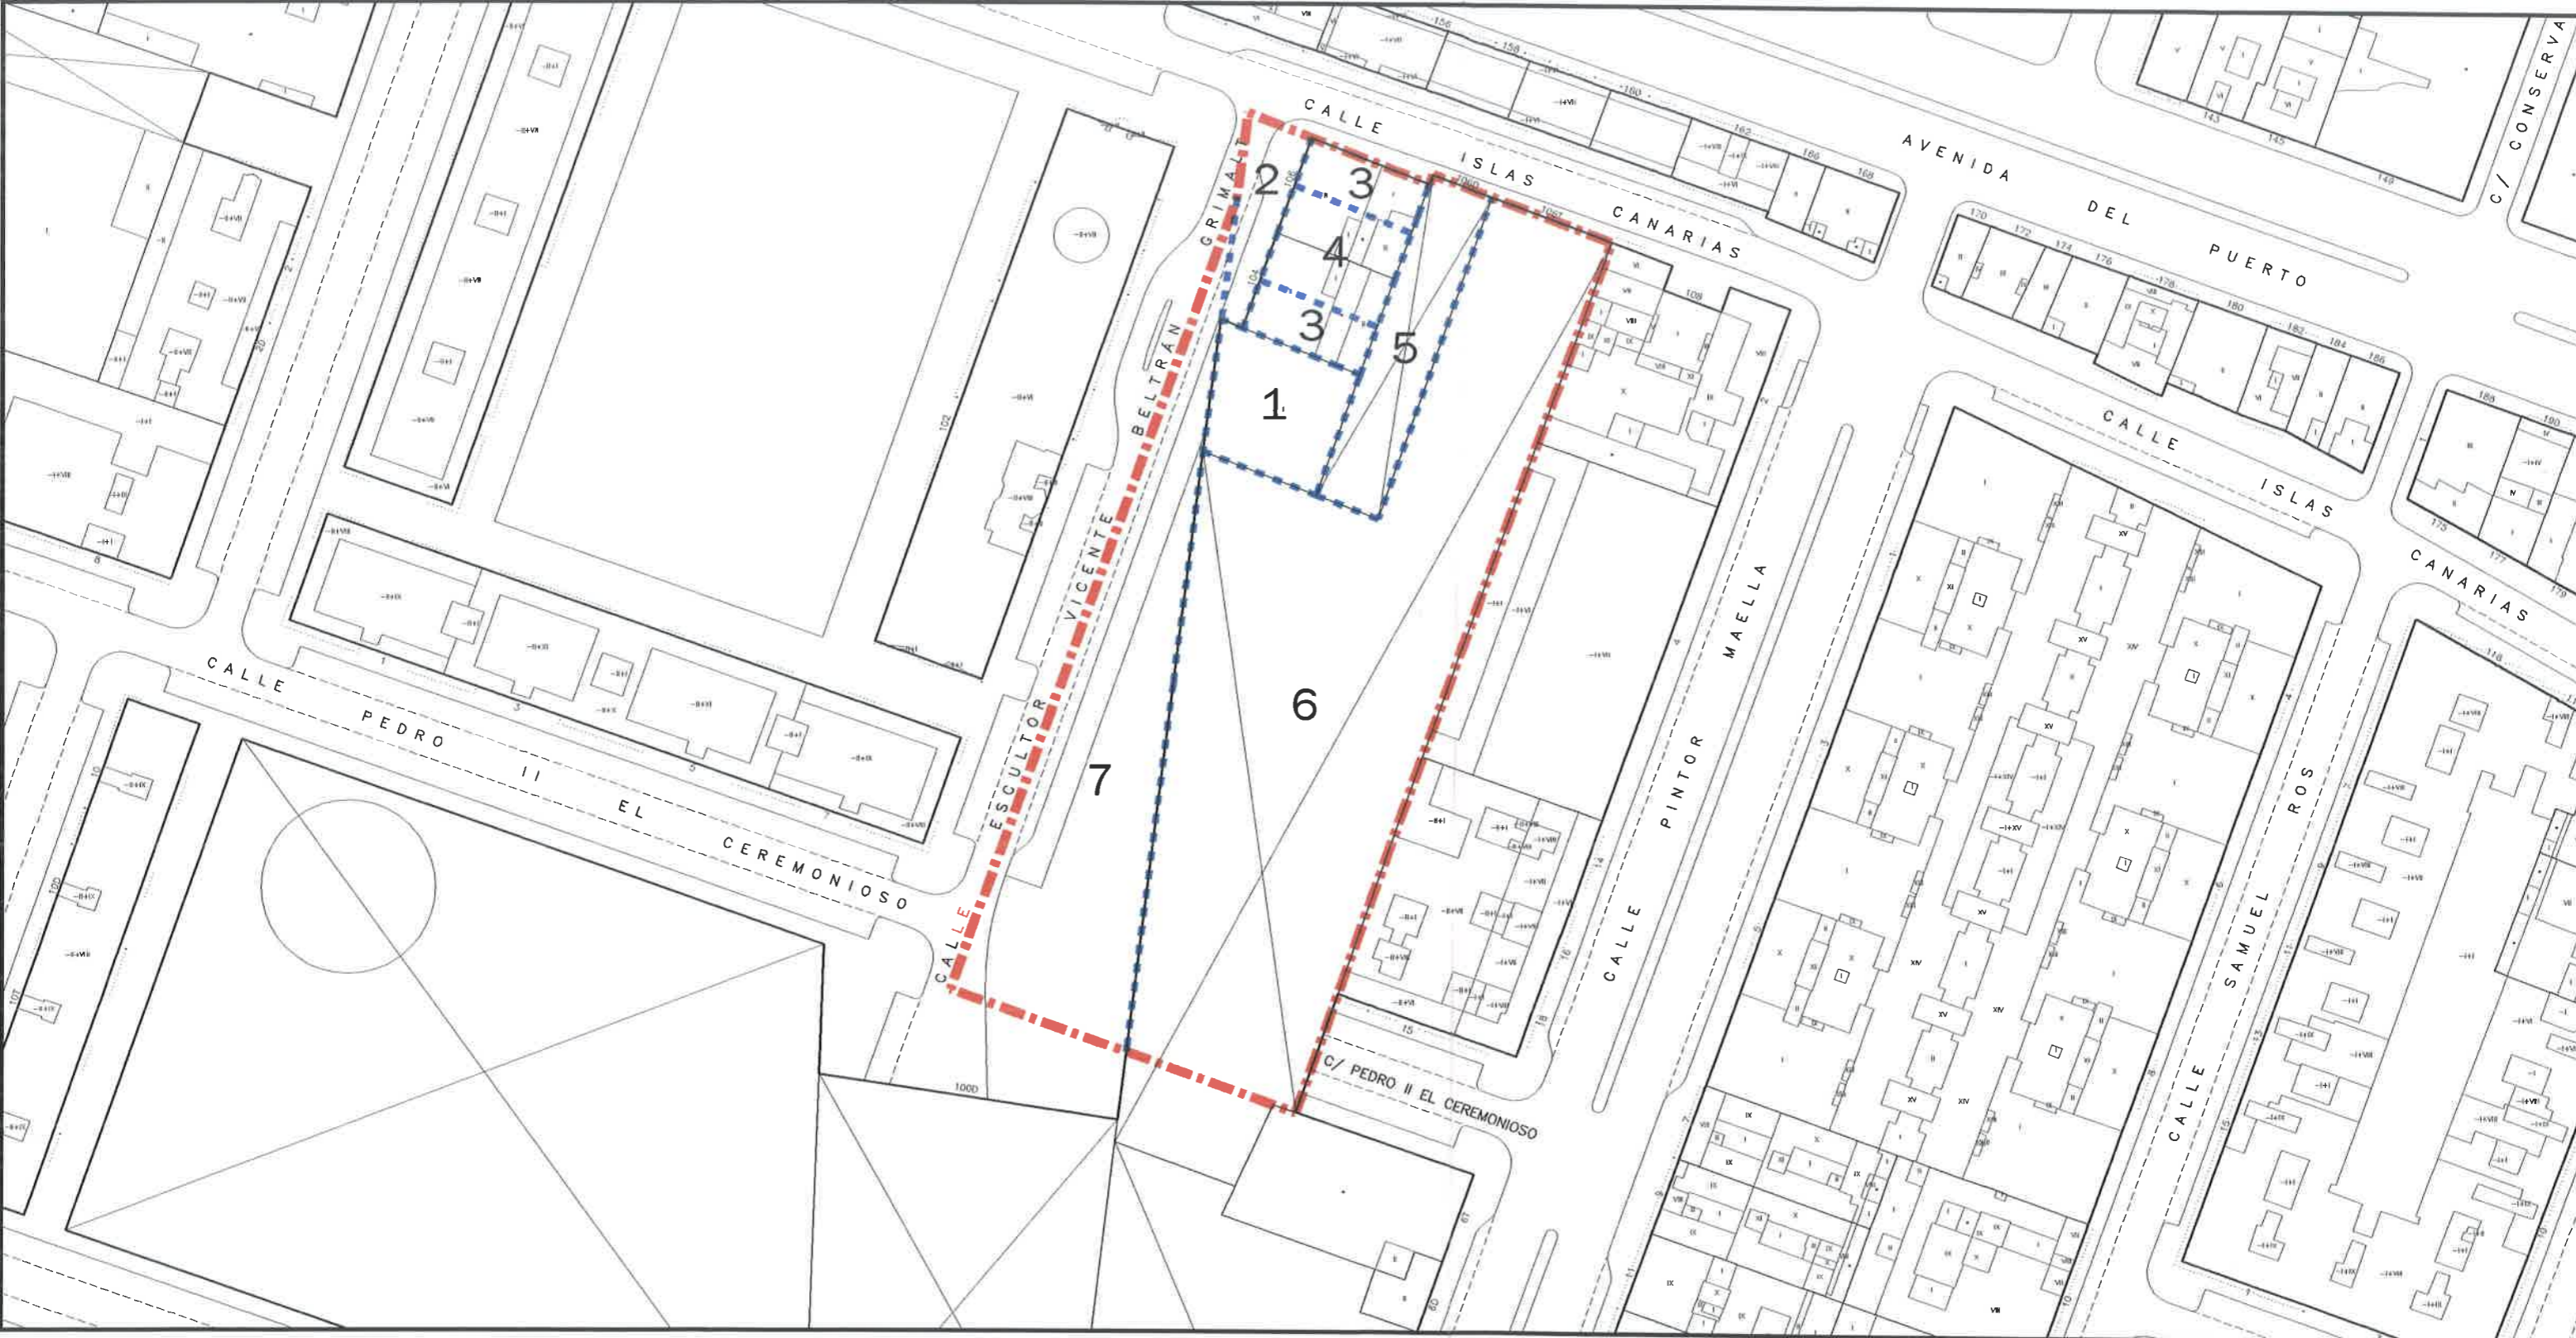

Vicente Corell Farinós
arquitecto


Joaquín Monfort Salvador
arquitecto

 **AJUNTAMENT DE VALÈNCIA**
Secció de Transferències
Aprofundiments Urbanístics

- 6 JUL. 2004

REGISTRE D'ENTRADA  N.º 19103



 **Ámbito del proyecto de Reparcelación**



 **AJUNTAMENT DE VALENCIA**
SERVEI DE GESTIÓ URBANÍSTICA

DILIGÈNCIA: Per a fer constar que el present document fou aprovat per la Junta de Govern Local en la sessió celebrada el dia 23 de juliol de 2004

València, 17 de setembre de 2004
El Secretari,

[Handwritten signature]

PROYECTO DE REPARCELACIÓN

MANZANA CALLES ISLAS CANARIAS, ESCULTOR VICENTE BELTRÁN GRIMALT Y PEDRO II EL CEREMONIOSO -VALENCIA-

Urbanizador: VIA TERTIA S.L.

4. FINCAS APORTADAS.

Escala 1/1.000 Junio 2004

[Handwritten signature]
Vicente Corell Farinós
arquitecto

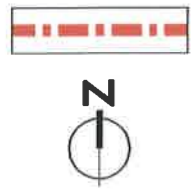
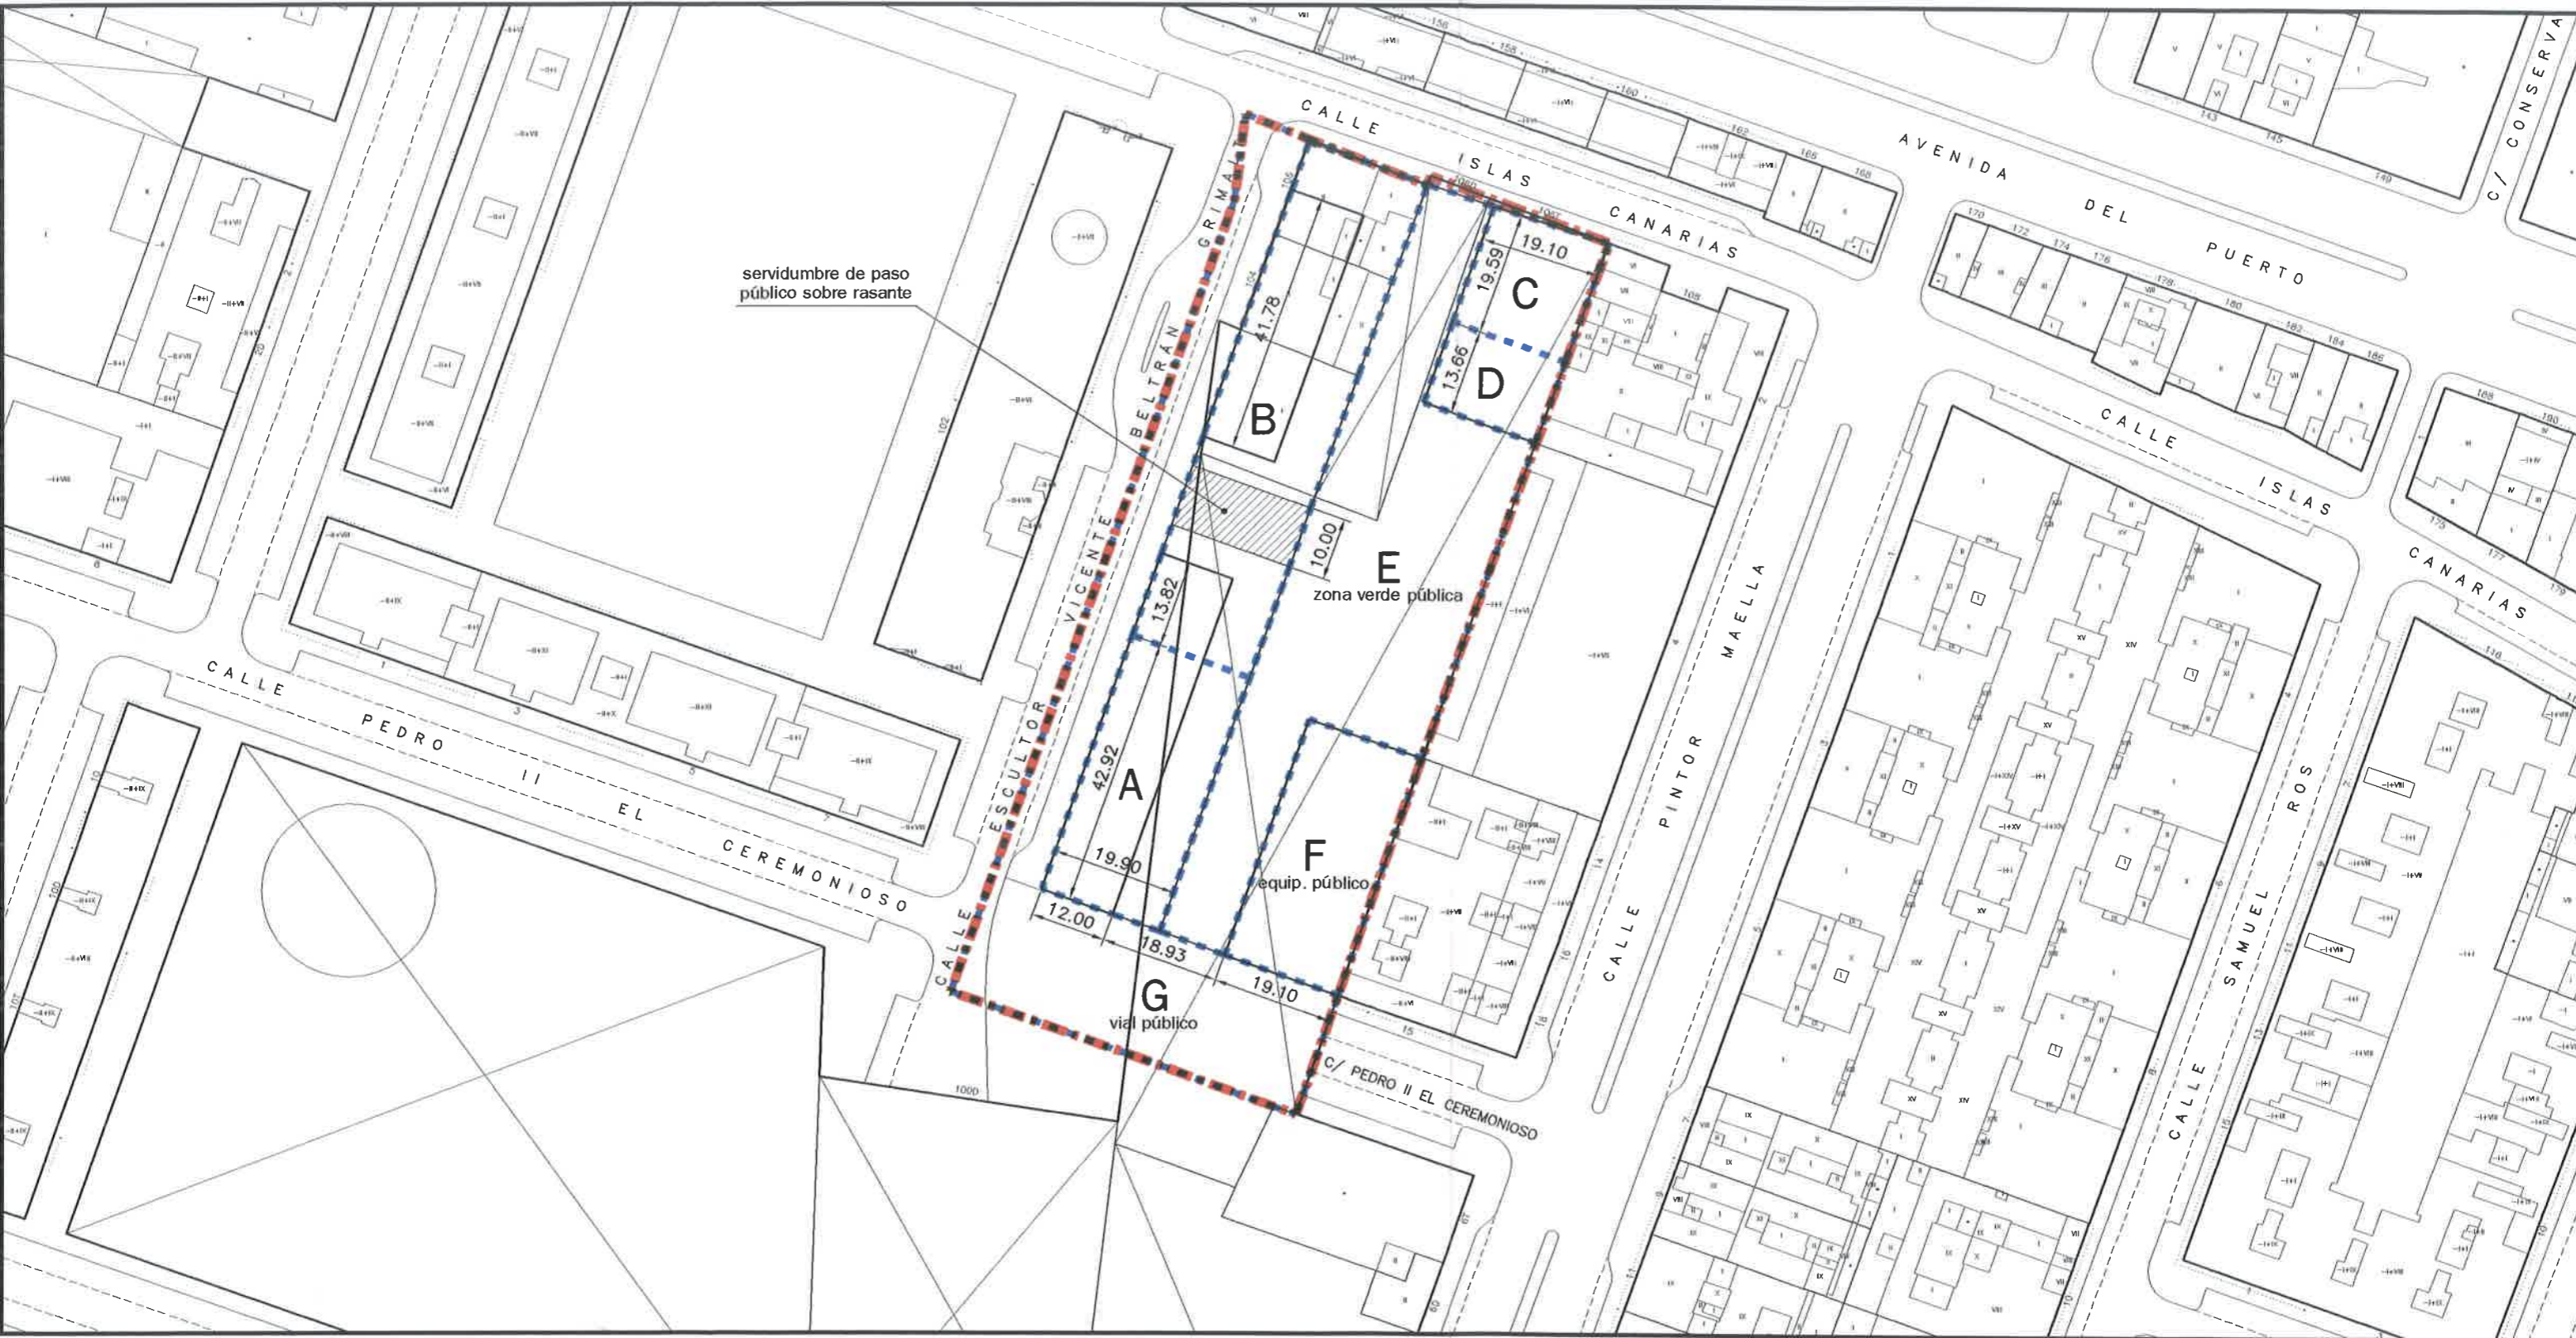
[Handwritten signature]
Joaquín Monfort Salvador
arquitecto

CORELL Y MONFORT arquitectos calle Cirilo Amorós, 32 - 2 46004 Valencia Teléfono y Fax: 96 352 89 70

 **AJUNTAMENT DE VALENCIA**
Societat de Transparencies
Apropiaments Urbanístics

- 6 JUL. 2004

REGISTRE D'ENTRADA **NO** Ser. 19103
Sec. 19103



Ámbito del proyecto de Reparcelación

AJUNTAMENT DE VALÈNCIA
SERVICI DE GESTIÓ URBANÍSTICA

DILIGÈNCIA: Per a fer constar que el present document fou aprovat per la Junta de Govern Local en la sessió celebrada el dia 28 Juliol 2004

València, 17 de Setembre 2004
El Secretari,

[Handwritten signatures]

PROYECTO DE REPARCELACIÓN

MANZANA CALLES ISLAS CANARIAS, ESCULTOR VICENTE BELTRÁN GRIMALT Y PEDRO II EL CEREMONIOSO -VALENCIA-

Urbanizador: VIA TERTIA S.L.

5. PARCELAS ADJUDICADAS.

Escala 1/1.000 Junio 2004

[Signature]
Vicente Corell Farinós
arquitecto

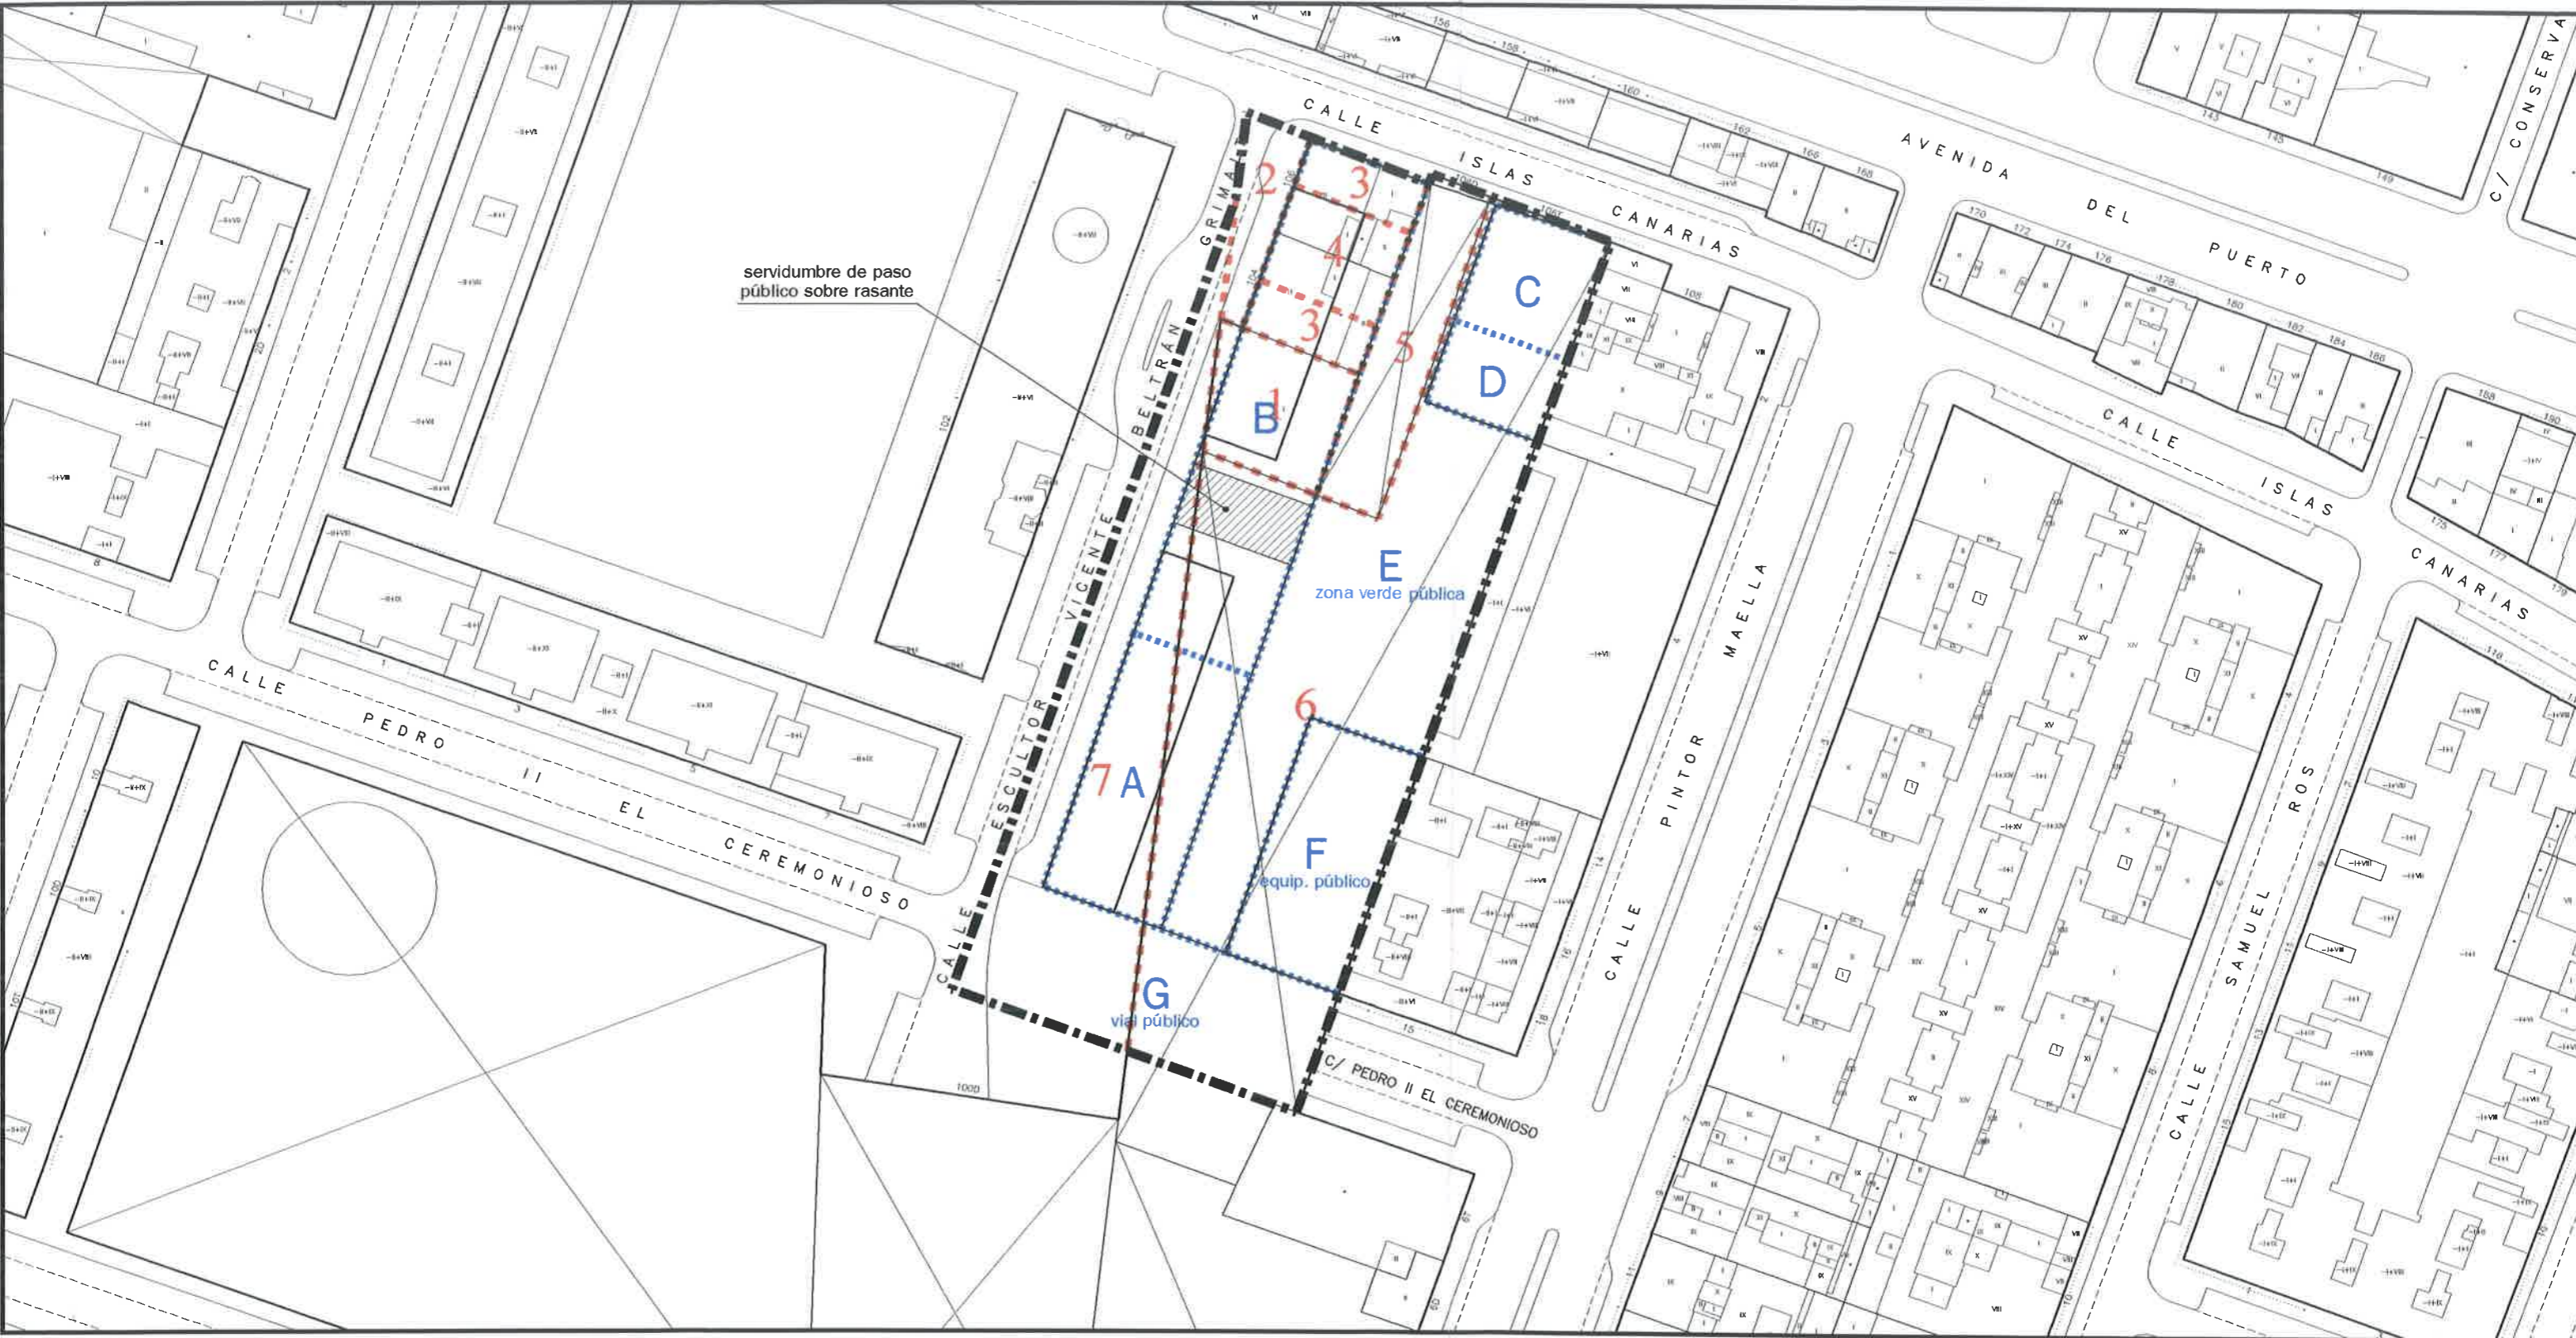
[Signature]
Joaquín Monfort Salvador
arquitecto




CORELL Y MONFORT arquitectos calle Cirlo Amorós, 32 - 2 46004 Valencia Teléfono y Fax: 96 352 89 70

AJUNTAMENT DE VALÈNCIA
Secció de Documentació i Aprofitament Urbanístic

- 6 JUL. 2004

REGISTRE D'ENTRADA Nº 19103



-  Ámbito del proyecto de Reparcelación
-  Fincas aportadas
-  Parcelas adjudicadas




AJUNTAMENT DE VALÈNCIA
 SERVICI DE GESTIÓ URBANÍSTICA
 DILIGÈNCIA: Per a fer constar que el present document fou aprovat per la Junta de Govern Local en la sessió celebrada el dia 23 Julio 2004
 València, 17 Septiembre 2004
 El Secretari

PROYECTO DE REPARCELACIÓN

MANZANA CALLES ISLAS CANARIAS, ESCULTOR VICENTE BELTRÁN GRIMALT Y PEDRO II EL CEREMONIOSO -VALENCIA-

Urbanizador: VIA TERTIA S.L.

6. SUPERPOSICIÓN DE FINCAS APORTADAS Y PARCELAS ADJUDICADAS.

Escala 1/1.000 Junio 2004


 Vicente Corell Farinós
 arquitecto


 Joaquín Monfort Salvador
 arquitecto


AJUNTAMENT DE VALÈNCIA
 Secció de Transferències Aprofitament Urbanístic

6 JUL. 2004

REGISTRE D'ENTRADA Nº 19103
 Sec.