

C/ ERNESTO ANASTASIO



AJUNTAMENT DE VALENCIA

Of. Tecnica de Abastecimientos

CABAÑAL

DISTRIBUCIÓN GENERAL DE PUESTOS

PROYECTO DE:

PLANO DE:

FECHA
ABRIL-2009

ESCALA
1/200

PLANO N°

1

EL ARQUITECTO MUNICIPAL

FRANCISCO RODRIGUEZ MARTI



C/ MARINO SIRERA

| | |
|-----------------------|-----|
| Nº PUESTOS GENERALES | 388 |
| Nº TIENDAS EXTERIORES | 24 |



AYUNTAMENT DE VALENCIA

Of. Tecnica de Abastecimientos

CABAÑAL

DISTRIBUCIÓN POR TITULARES

PROYECTO DE:

PLANO DE:


FECHA
ABRIL-2009

ESCALA
1/200

PLANO N°
2

EL ARQUITECTO MUNICIPAL

FRANCISCO RODRIGUEZ MARTI

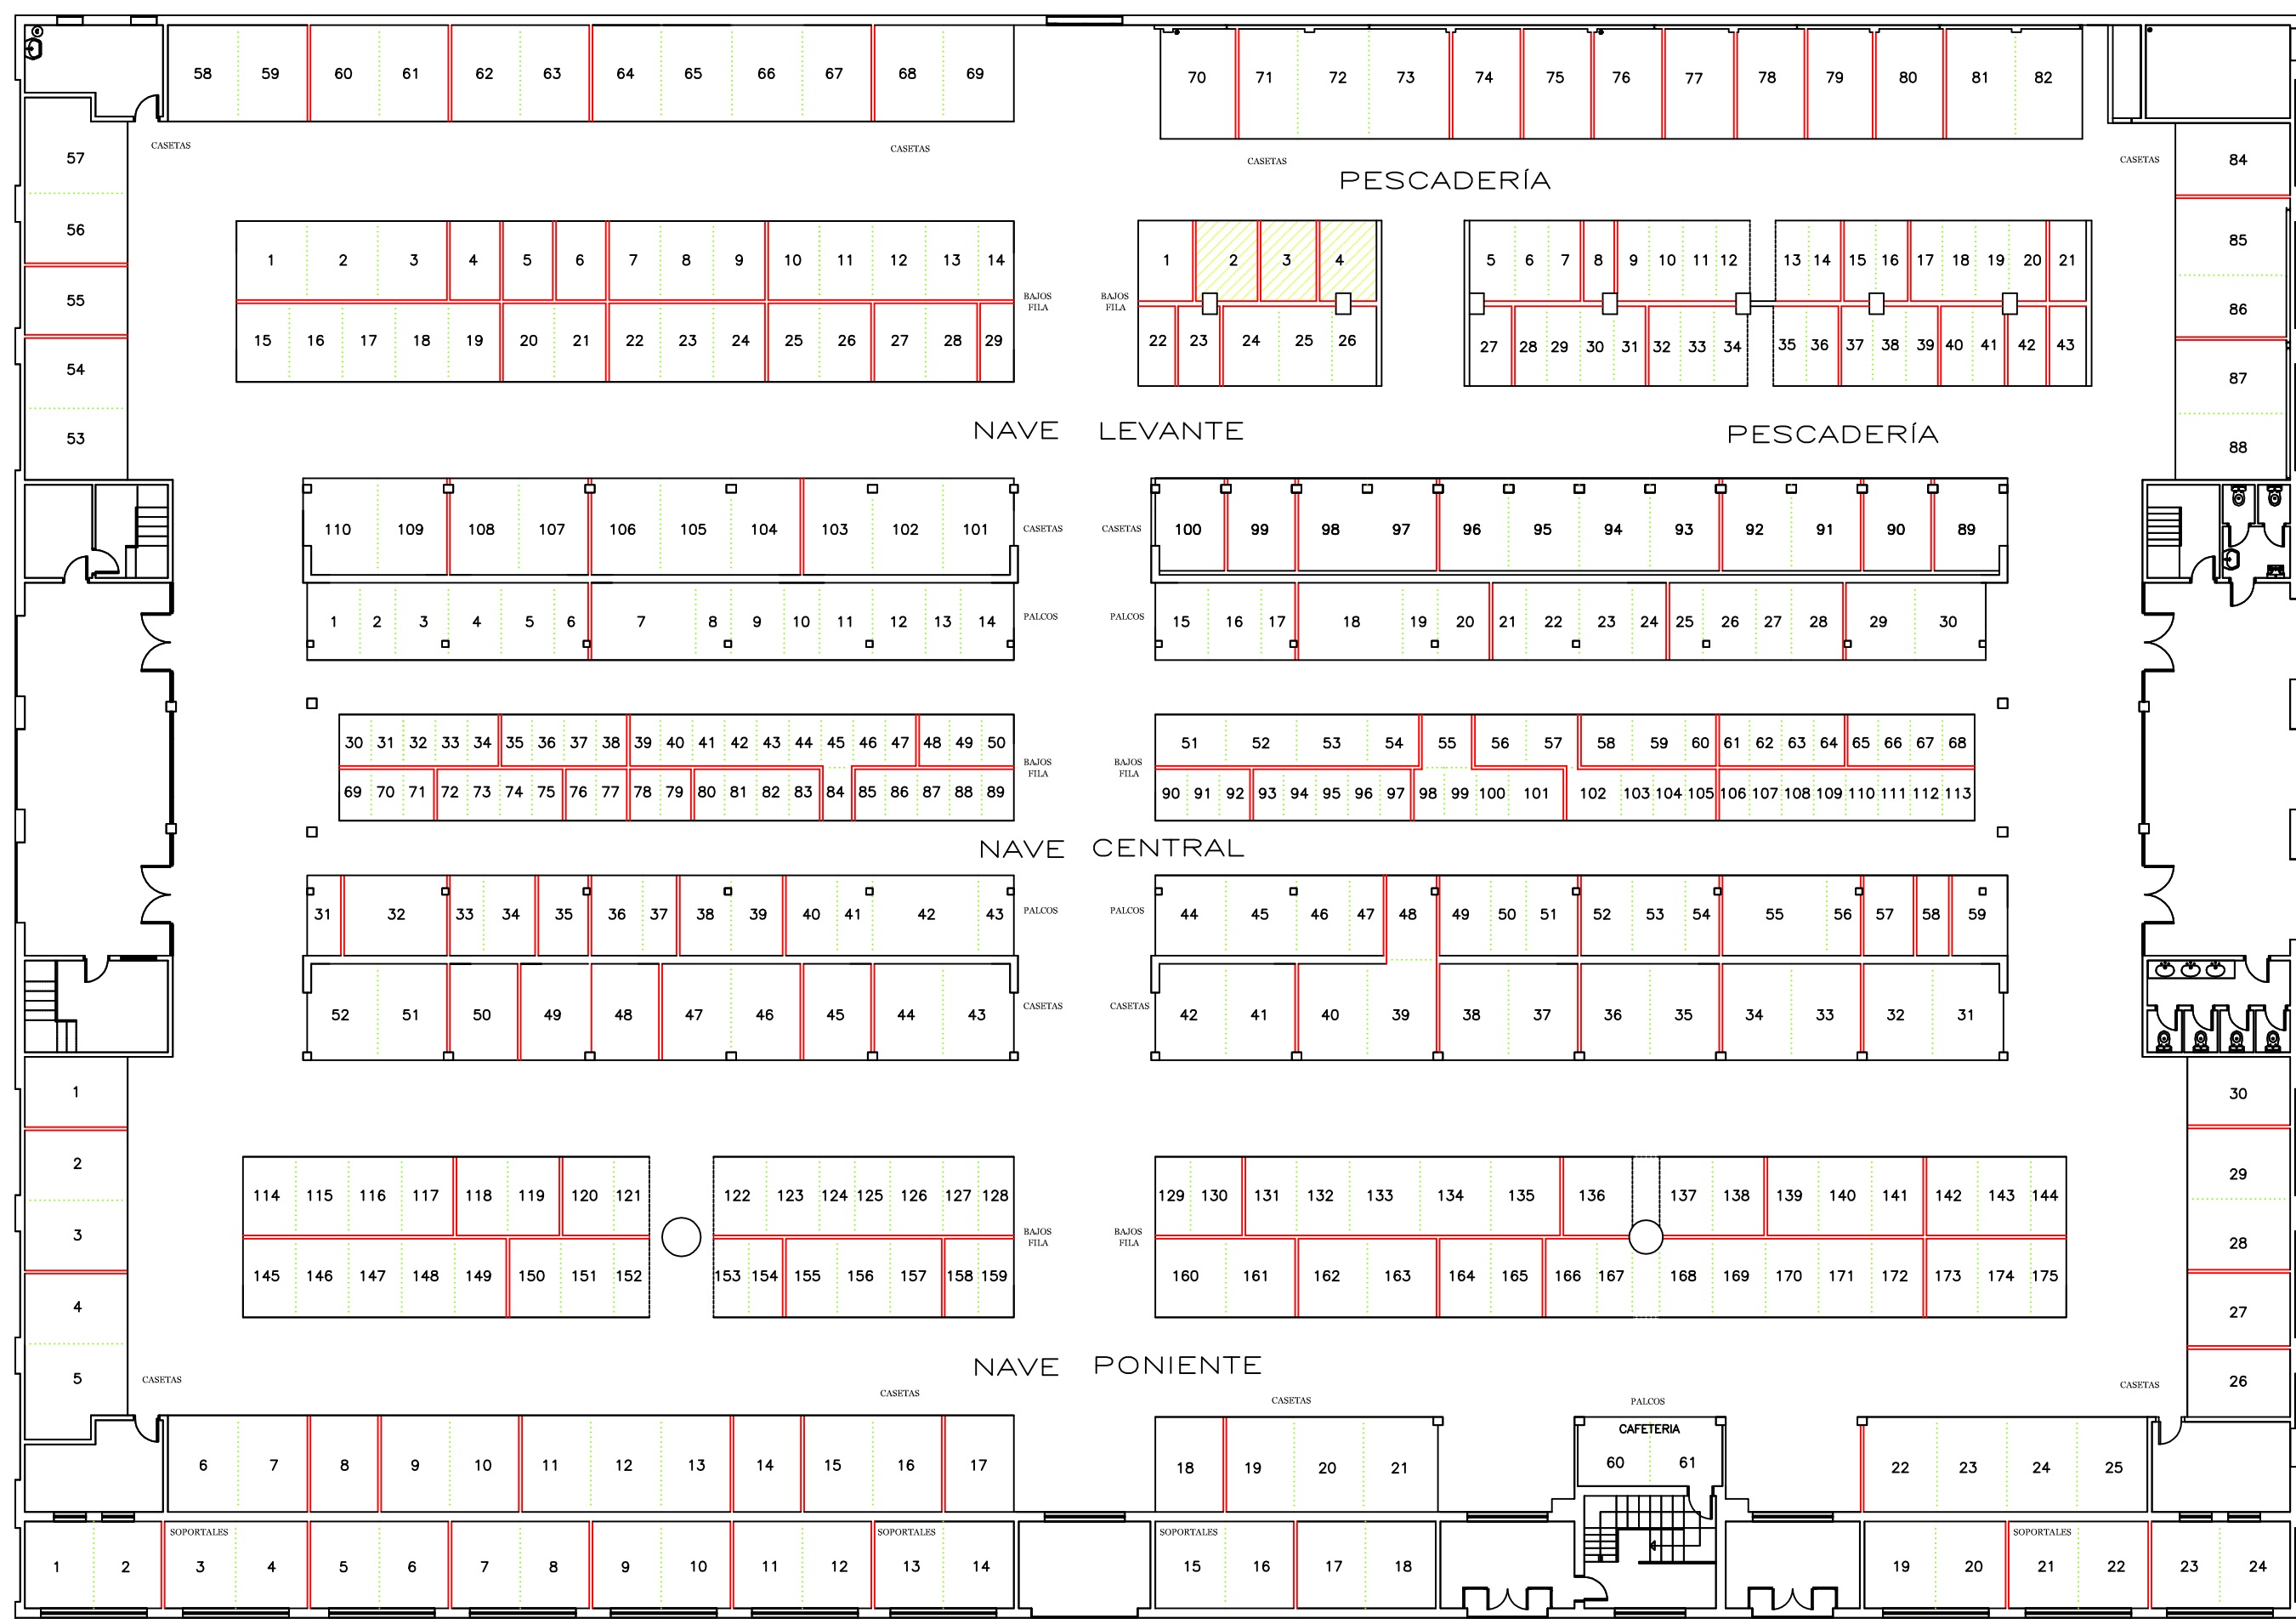

C/ MARINO SIRERA



| PUESTOS GENERALES | |
|------------------------|-----|
| Nº PUESTOS | 388 |
| Nº PUESTOS OCUPADOS | 385 |
| Nº PUESTOS SIN TITULAR | 3 |

| TIENDAS EXTERIORES | |
|------------------------|----|
| Nº PUESTOS | 24 |
| Nº PUESTOS OCUPADOS | 24 |
| Nº PUESTOS SIN TITULAR | — |