



AJUNTAMENT DE VALENCIA

Of. Tecnica de Abastecimientos

MOSEN - SORELL

DISTRIBUCIÓN GENERAL DE PUESTOS

PROYECTO DE:

PLANO DE:

FECHA  
ABRIL-2009


ESCALA  
1/200

PLANO N°

1

EL ARQUITECTO MUNICIPAL

FRANCISCO RODRIGUEZ MARTI

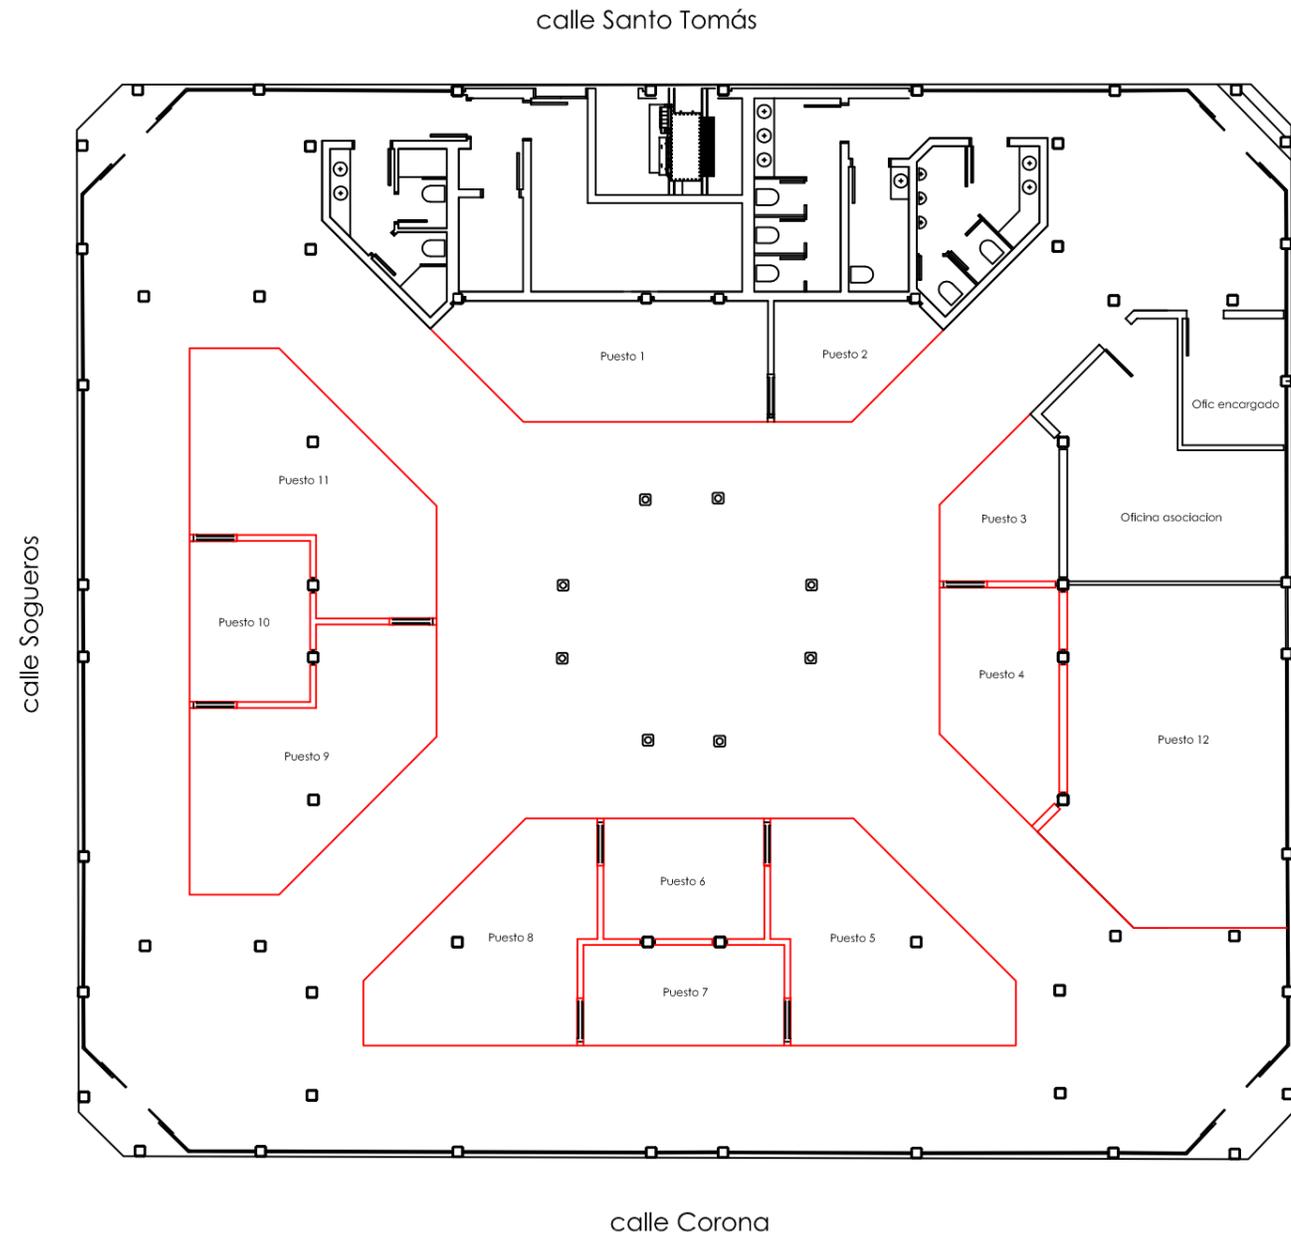

Nº PUESTOS GENERALES 12