



AJUNTAMENT DE VALENCIA

Of. Técnica de Abastecimientos

PLAZA REDONDA

DISTRIBUCIÓN GENERAL DE PUESTOS

PROYECTO DE:

FECHA
ABRIL-2009


ESCALA
1/200

PLANO N°

1

EL ARQUITECTO MUNICIPAL

FRANCISCO RODRIGUEZ MARTI

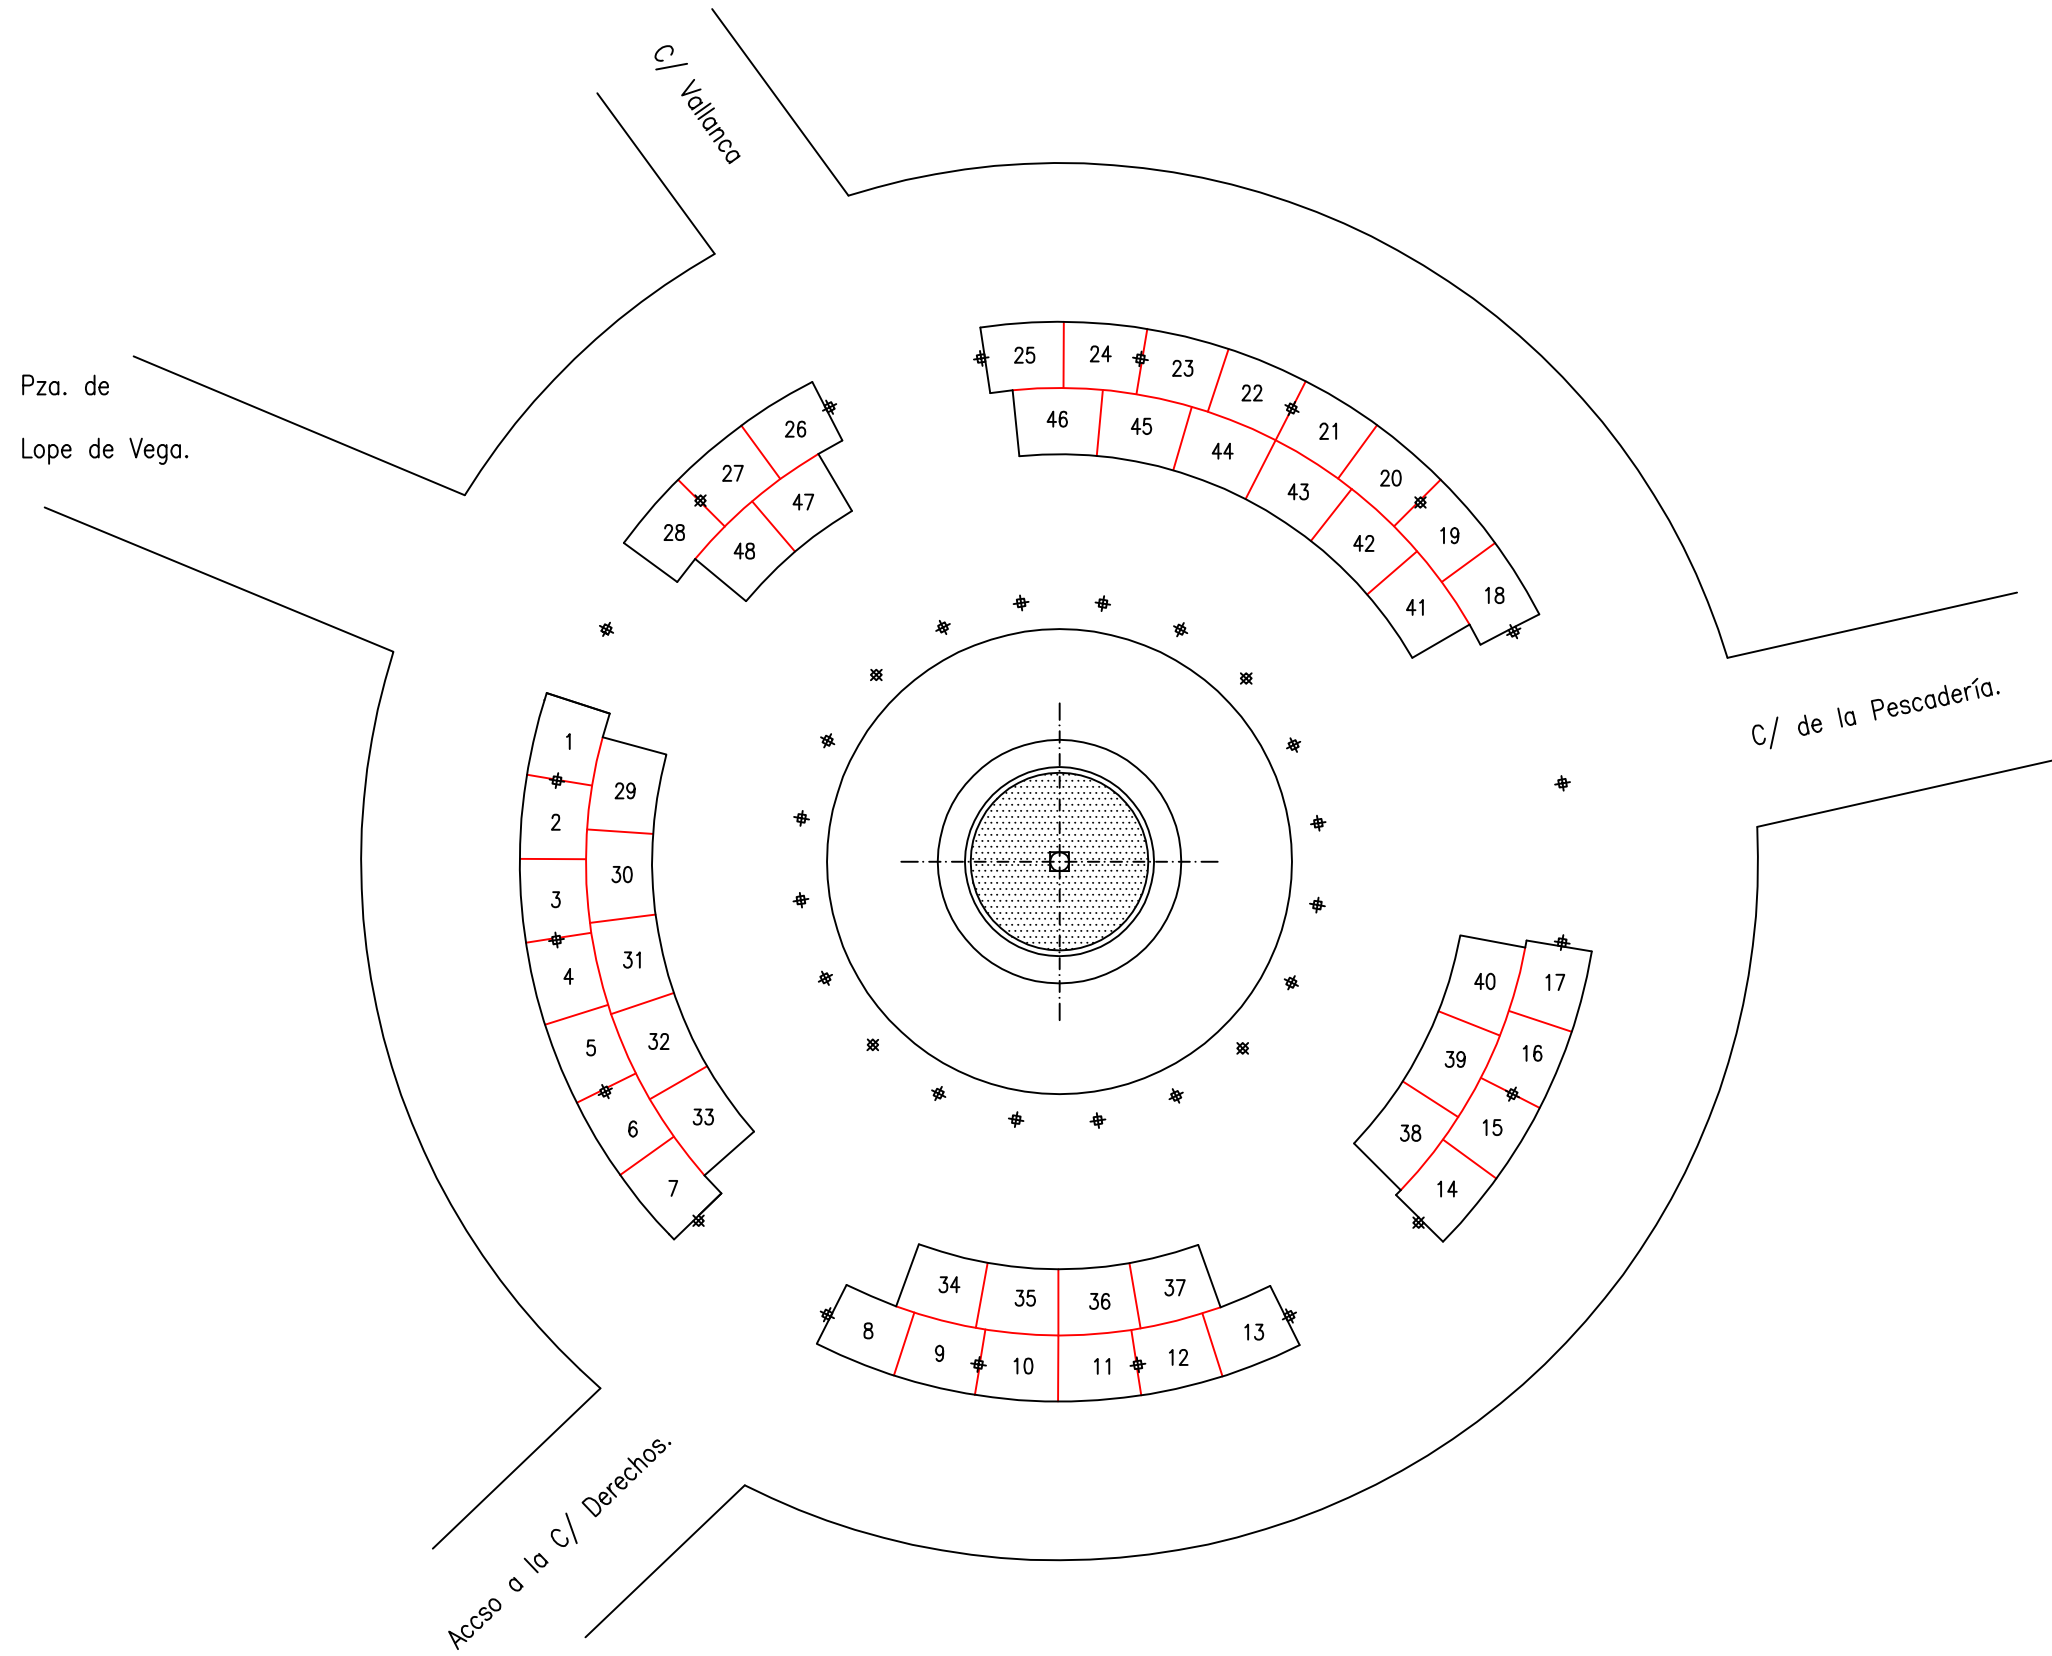



AJUNTAMENT DE VALENCIA

Of. Técnica de Abastecimientos

PLAZA REDONDA

DISTRIBUCIÓN POR TITULARES

PROYECTO DE:

PLANO DE:

FECHA
ABRIL-2009


ESCALA
1/200

PLANO N°

2

EL ARQUITECTO MUNICIPAL

FRANCISCO RODRIGUEZ MARTI

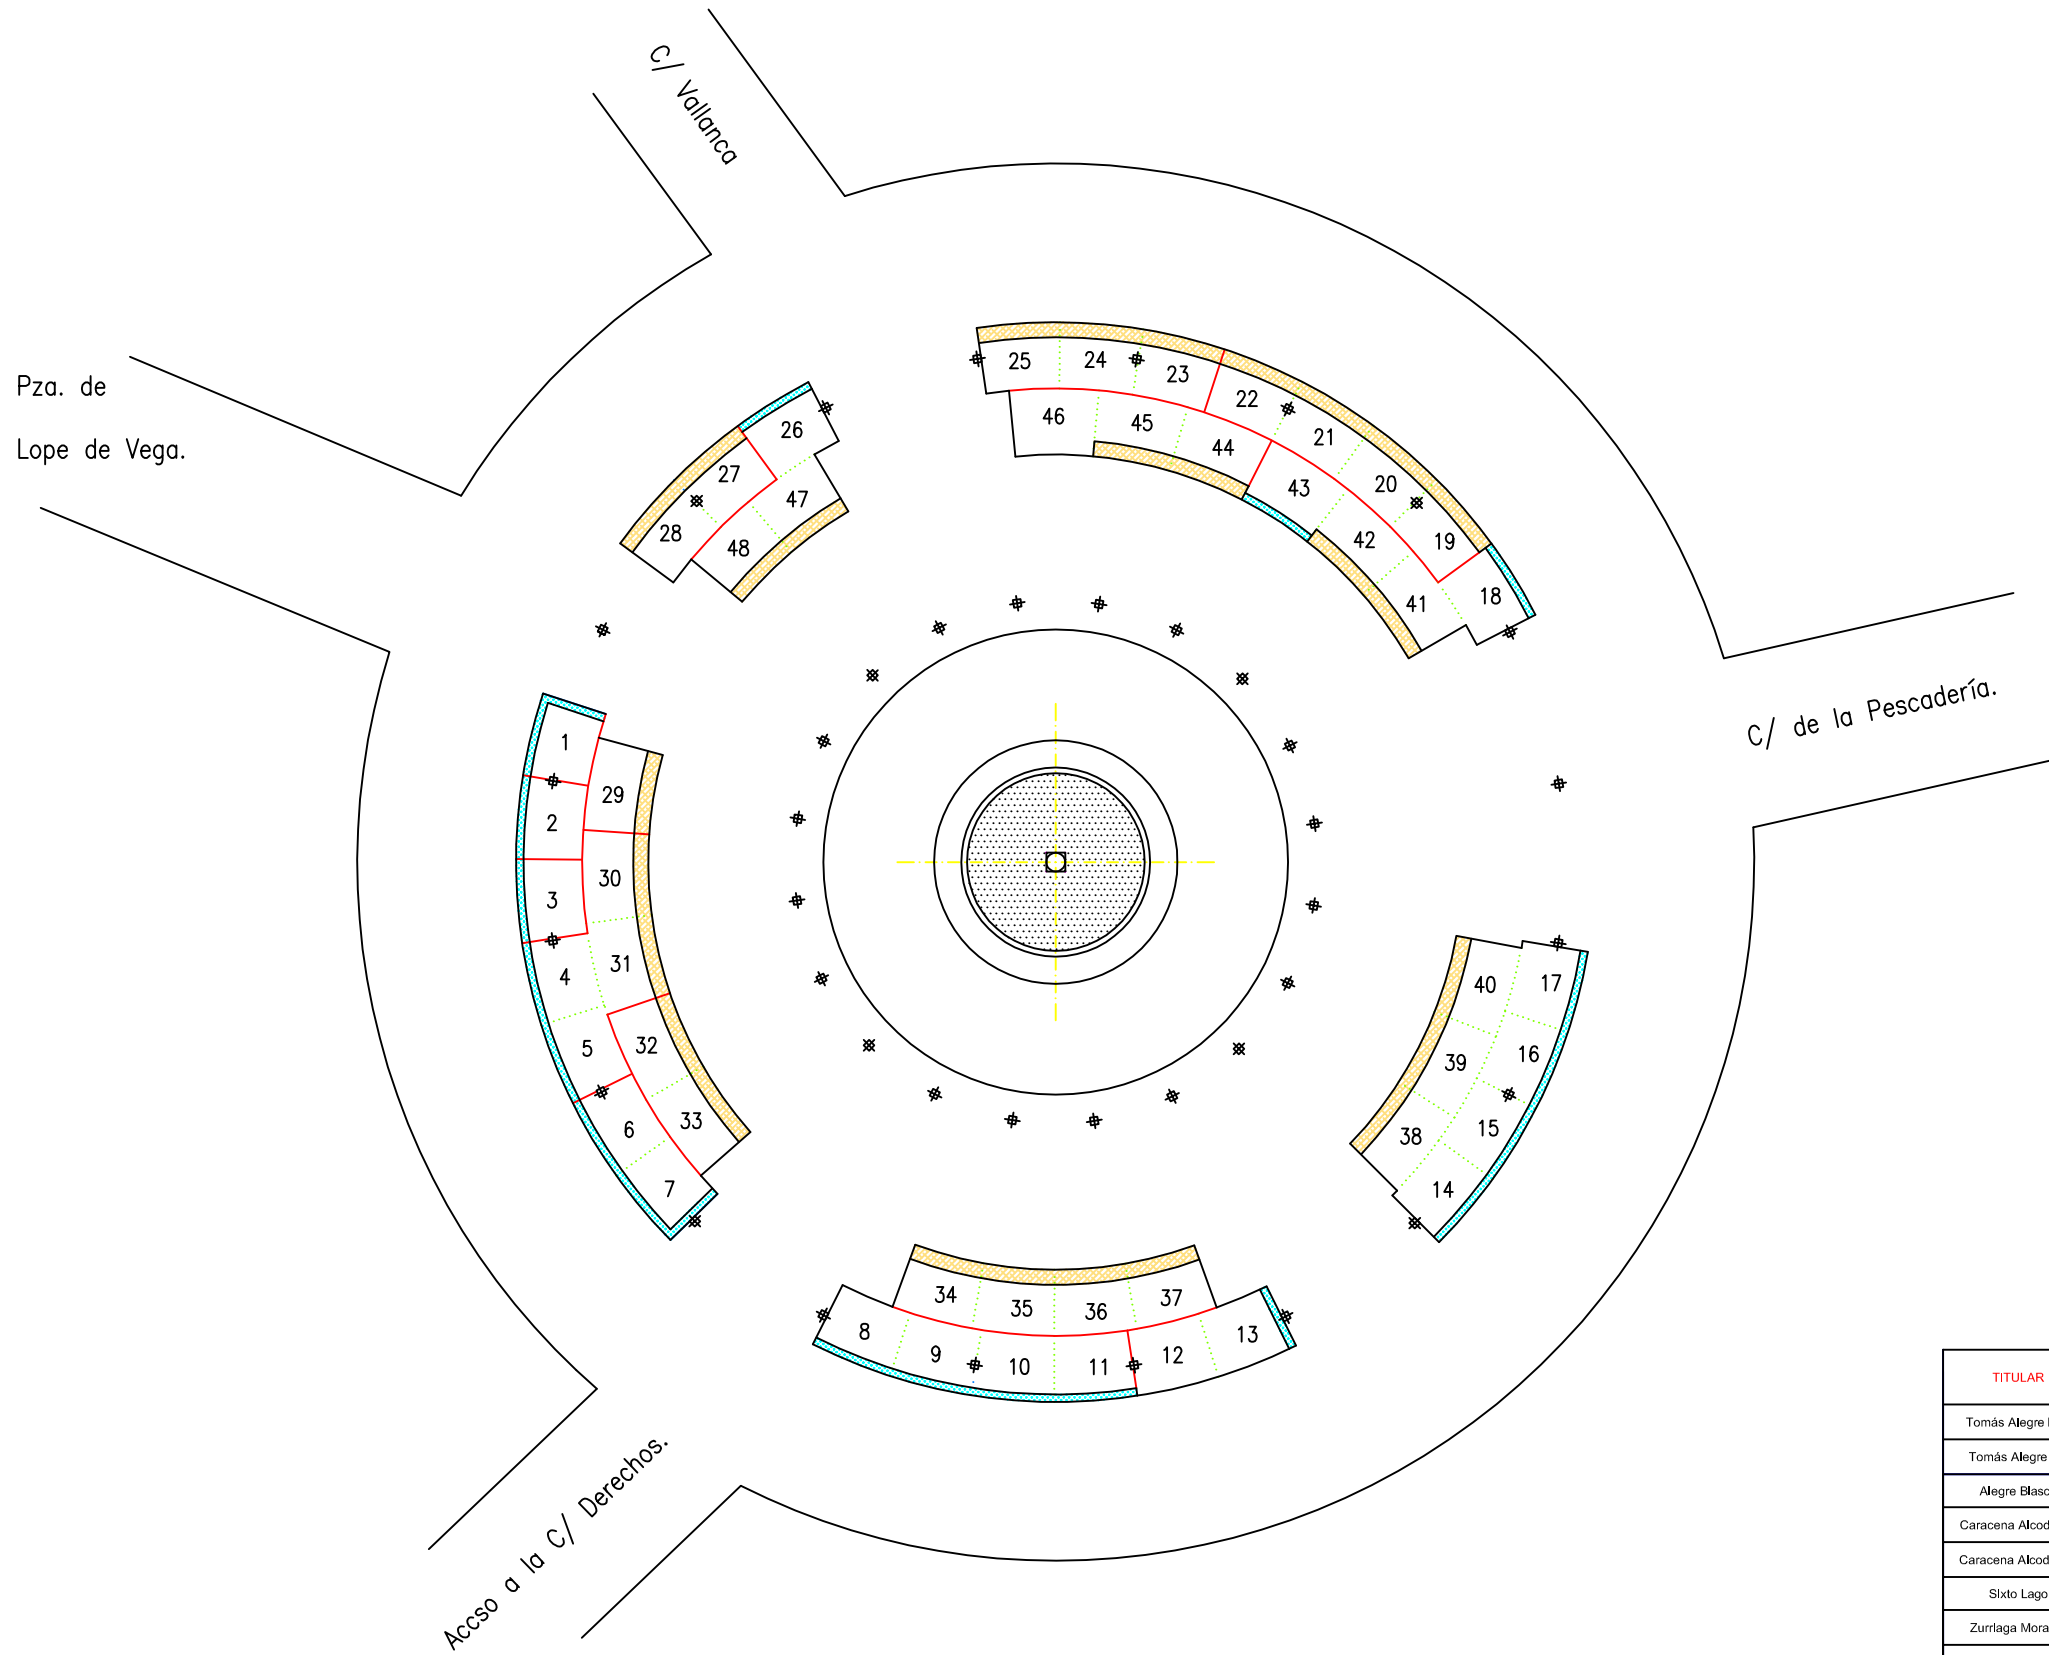

PUESTOS GENERALES	
Nº PUESTOS	48
Nº PUESTOS OCUPADOS	48
Nº PUESTOS SIN TITULAR	—

TITULAR	PUESTO CON MOSTRADOR	PUESTO CON ESCAPARATE	CASOS ESPECIALES	
			MOSTRADOR ACRISTALADO	EXPOSICIÓN SIN ESCAPARATE (AL AIRE)
Tomás Alegre R.M	29	1, 3, 6, 7,		
Tomás Alegre J.F	30, 31	2, 4, 5		
Alegre Blasco	32, 33			
Caracena Alcodori J.	34			
Caracena Alcodori F.	35, 36, 37	8, 9, 10, 11		
Sixto Lago			12, 13	
Zurriaga Morante	38, 39, 40	14, 15, 16, 17		
Capella Calaforra	41, 42	18, 43		
Bellido Hernandez	19, 20, 21, 22			
Sampere Vilar	23, 24, 25			
Roda Crespo	44, 45			46
Labián Garvín	47, 48	26		
Zayas Sixto	27, 28			