

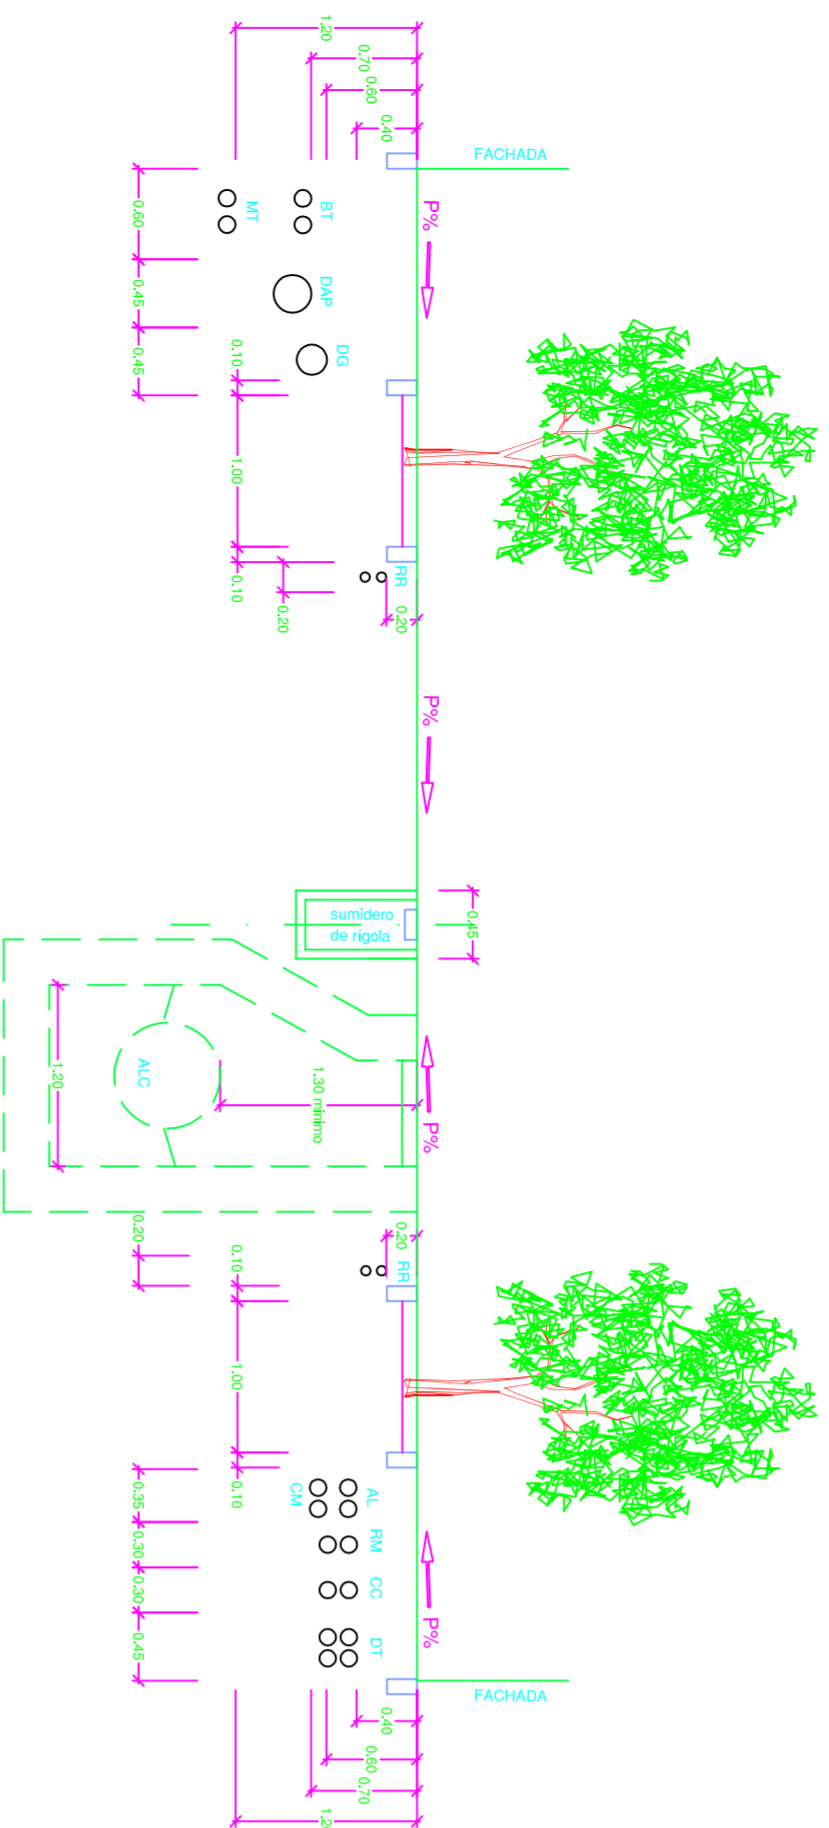




### SECCION TIPO 1

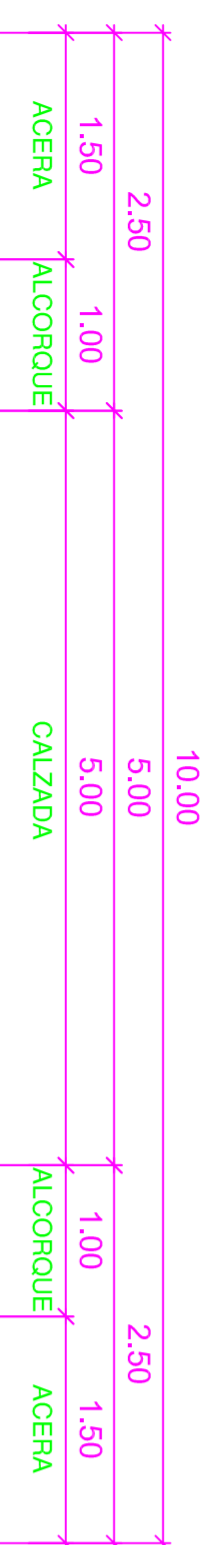



### SECCION TIPO 2

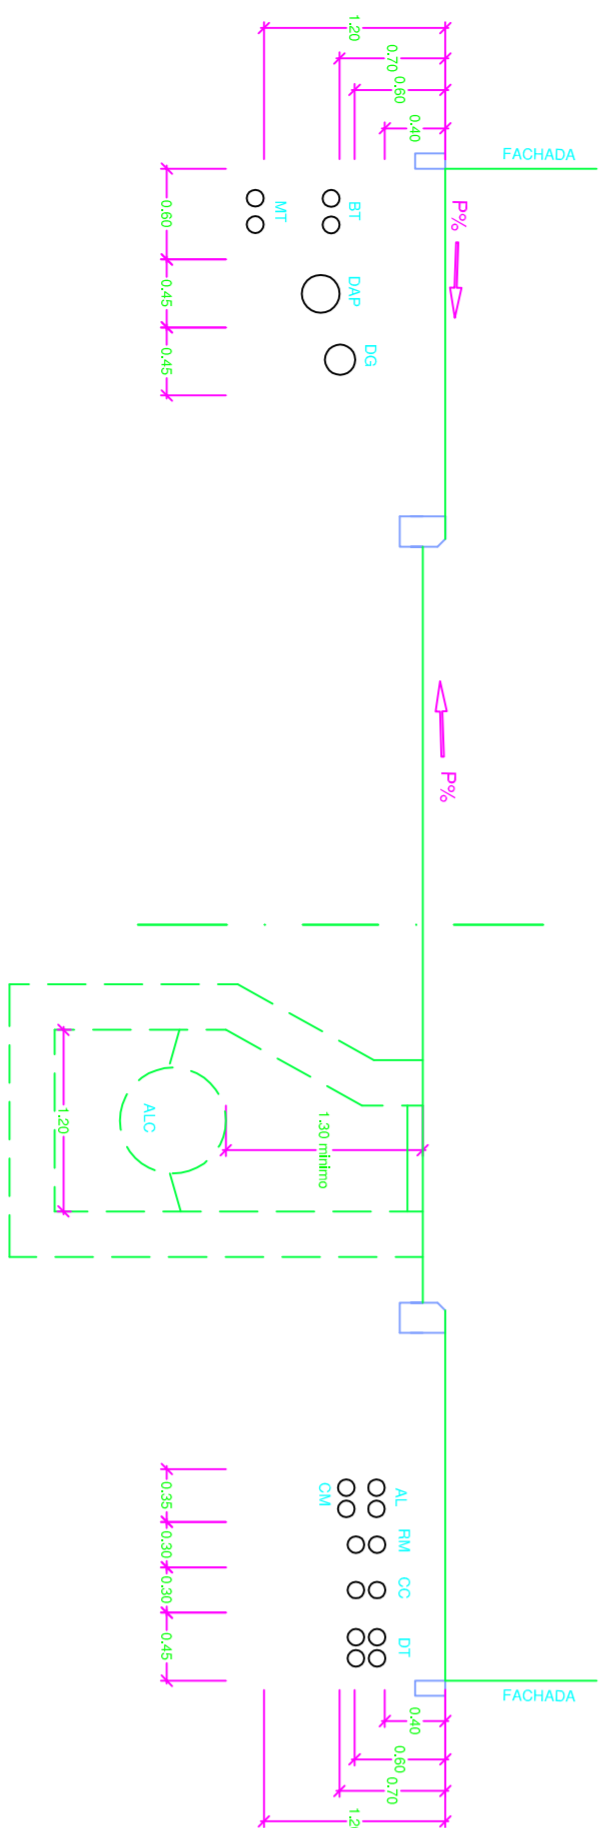


### SECCION TIPO 3

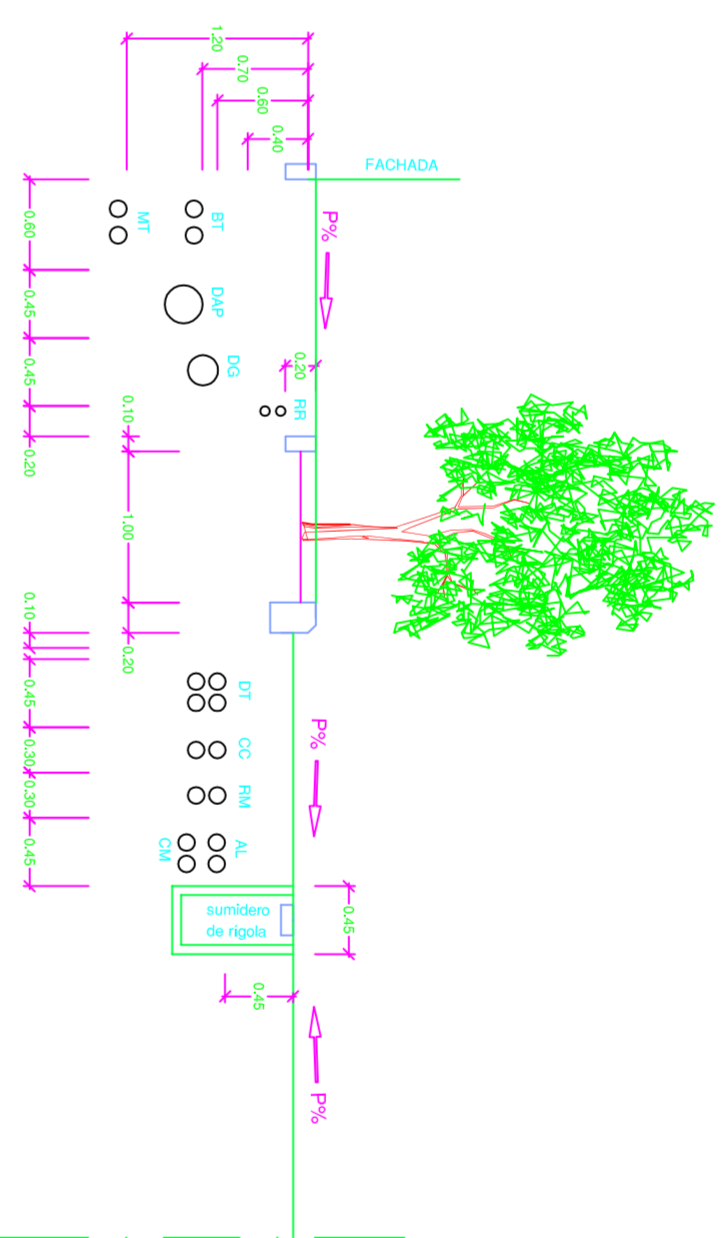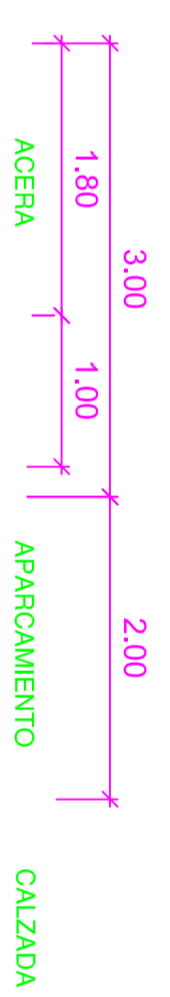

### SECCION TIPO 4

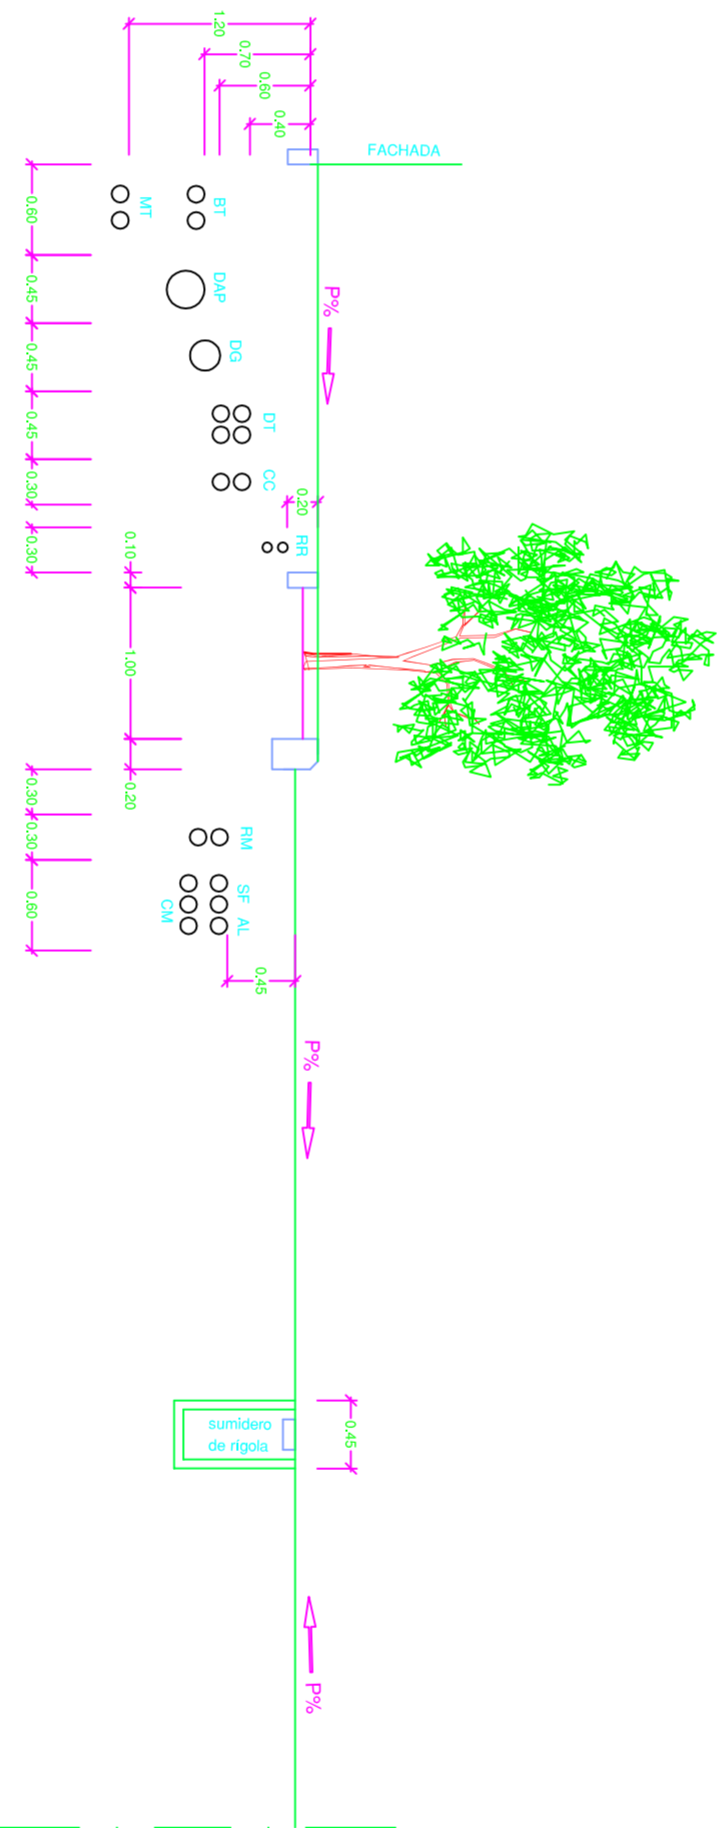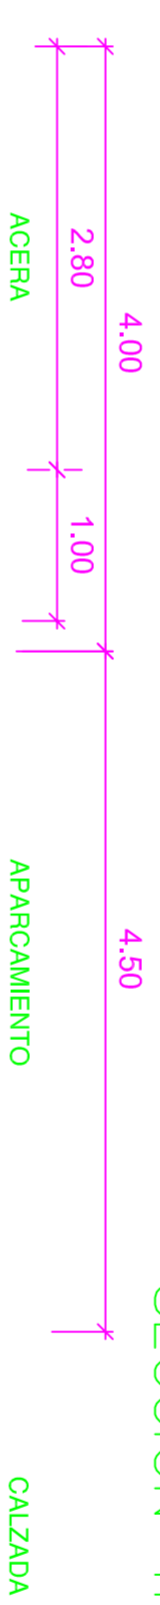

### SECCION TIPO 5

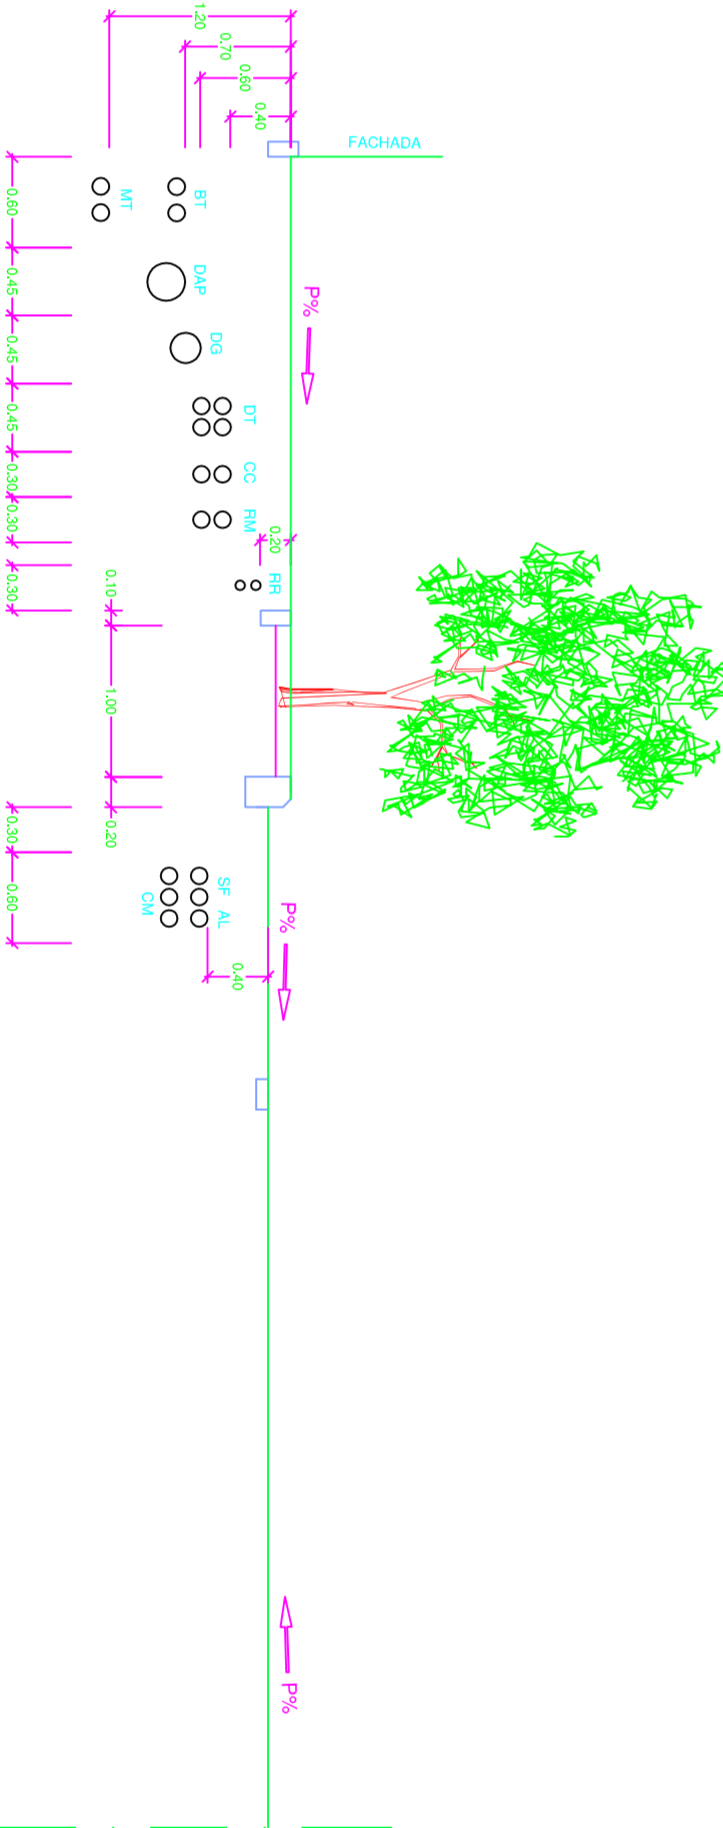

### LEYENDA

- BT baja tensión
- MT media tensión
- DAP red de distribución de agua potable
- DG red de distribución de gas
- DT red de distribución y dispersión de telefonía
- AL alumbrado público
- CM comunicaciones municipales
- SF semáforos y comunicaciones de control de tráfico
- ALC alcantarillado
- RR red de riego
- CC comunicaciones por cable
- BP red de agua, baja presión
- RM reserva municipal



Proyecto de Urbanización del PAI en el P.R.I. UE A5.1 "Sant Marcel·li" de Valencia.

promotor:  
**URBEM, S.A.**

Equipo Urbanistas:	plano n°
Federico García-Germán y Cruz Emilio Ordeig Fos	
firmas:	<b>2.5.</b>
ref:	fecha
1.638 / BA-9U	Julio - 2008
	escala
	1 : 50

DETALLE CANALIZACIONES EN ACERAS SECCIONES 1, 2, 3, 4 y 5.

