




ALCORQUE (PLANTA)

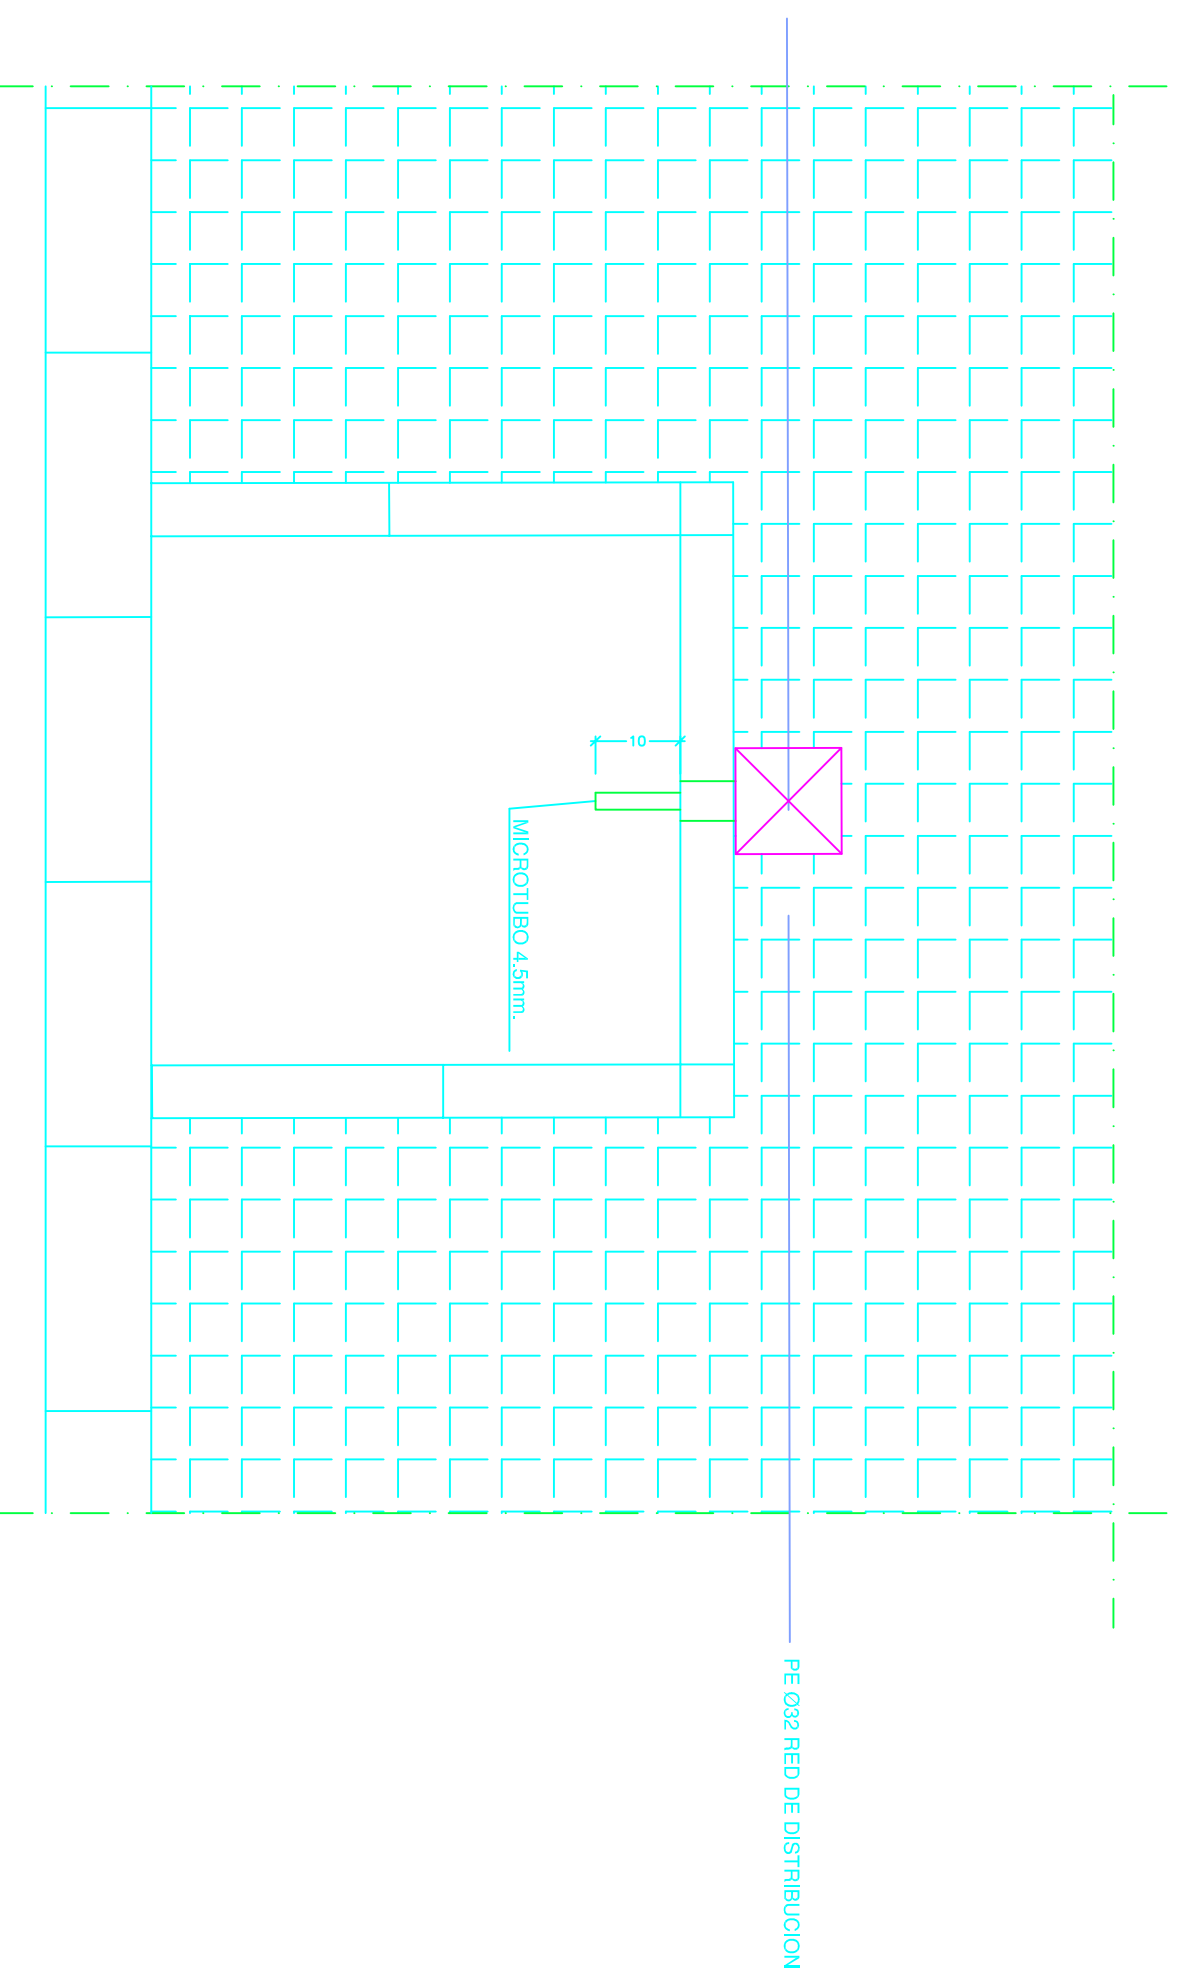


ALCORQUE (SECCION)

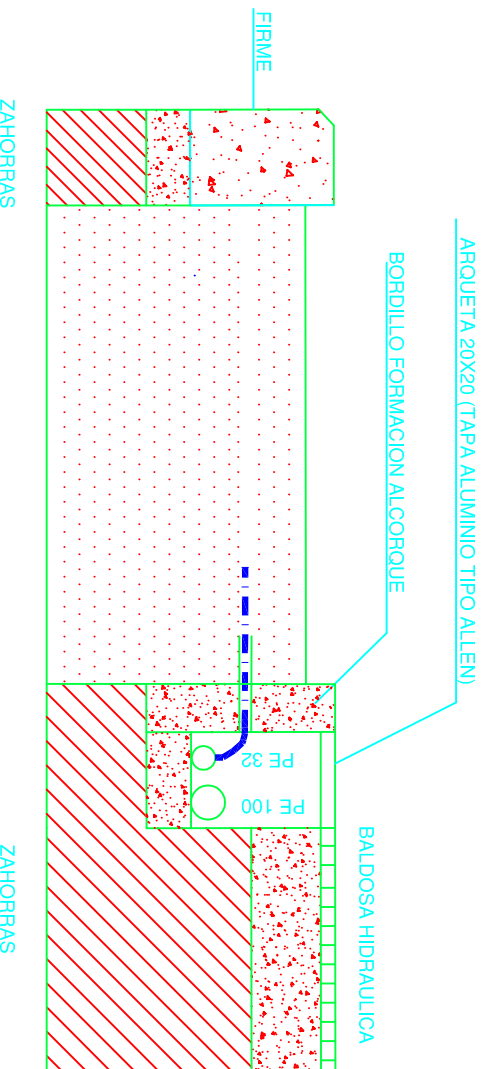

ESQUEMA ALIMENTACION

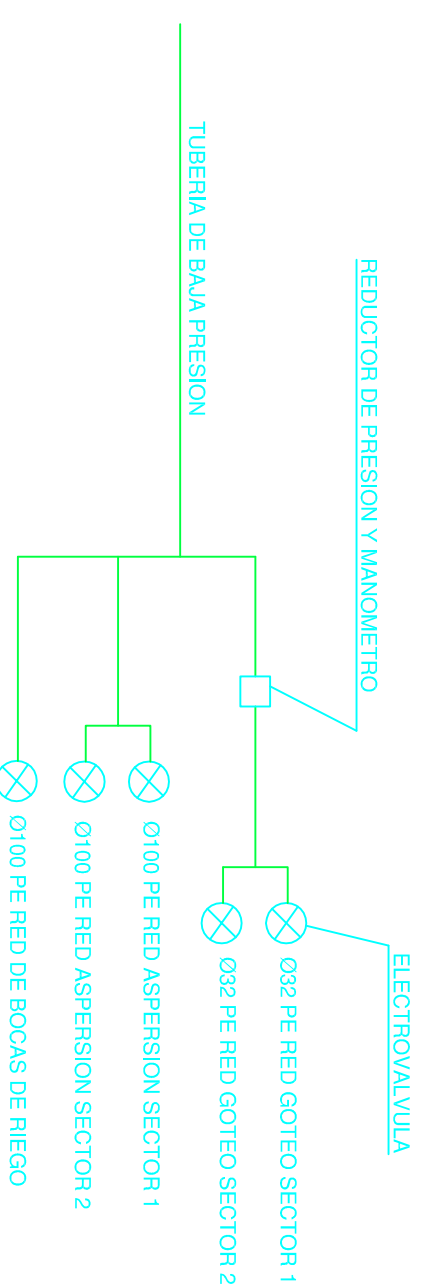

GNATICO

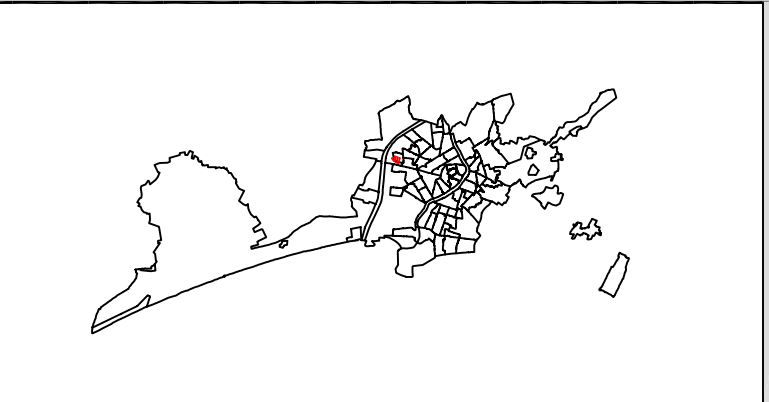

DILIGENCIAS



Proyecto de Urbanización del PAI en el P.R.I. UE A5.1 "Sant Marcel·li" de Valencia.

promotor:

URBEM, S.A.

Equipo

Arquitectos Urbanistas:

Federico Garcia-Germán y Cruz
Emilio Ordeig Fos

firmas:

DETALLE RED DE DISTRIBUCION.
PLANTA Y SECCION DE ALCORQUE

10.4

ref: 1.638 / 8A-9U

fecha: Julio - 2008

escala: s/e