




BORDILLO REBAJADO EN PASO DE PEATONES

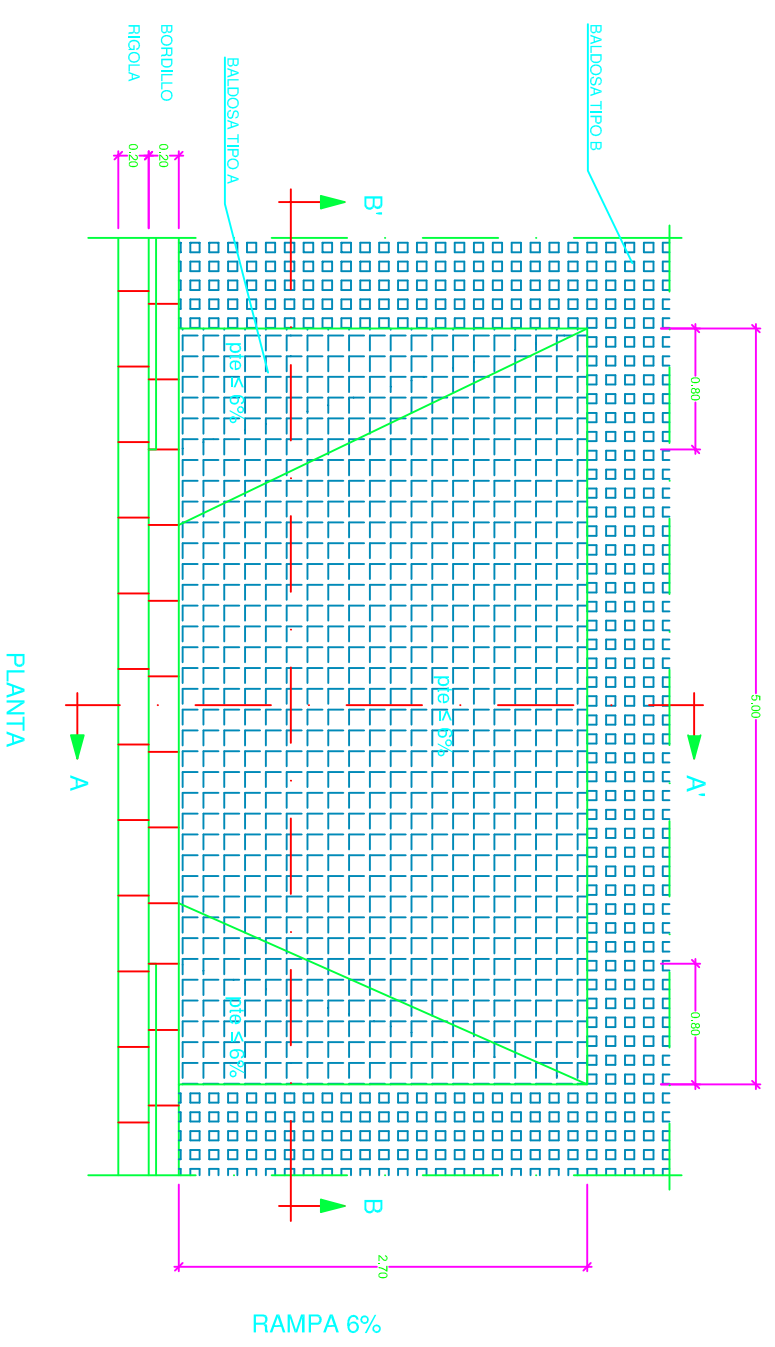


BALDOSA HIDRAULICA ANTIDESLIZANTE (MODELO BOTONES)

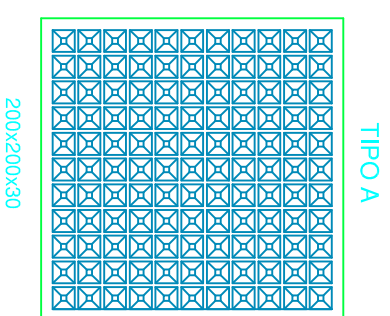


BALDOSA HIDRAULICA (MODELO UNA PASTILLA)

 


SECCION B-B

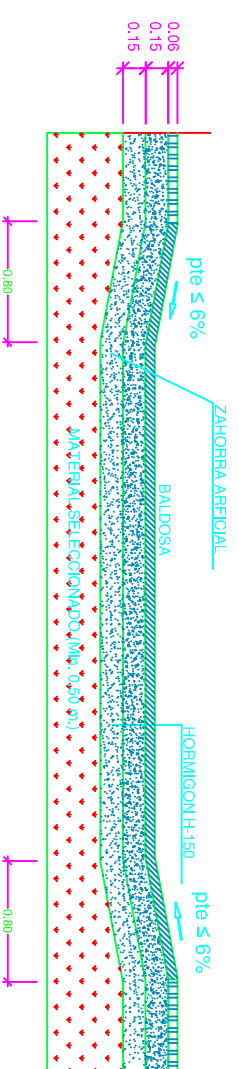

SECCION A-A

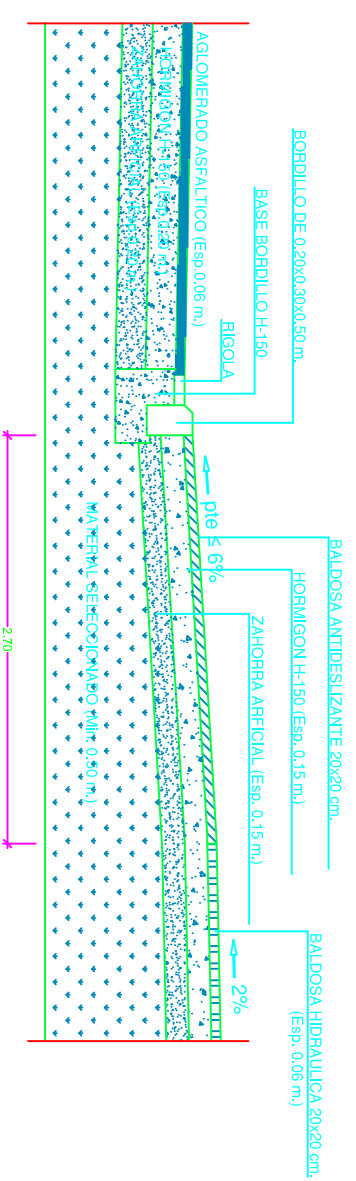

GRAFICO

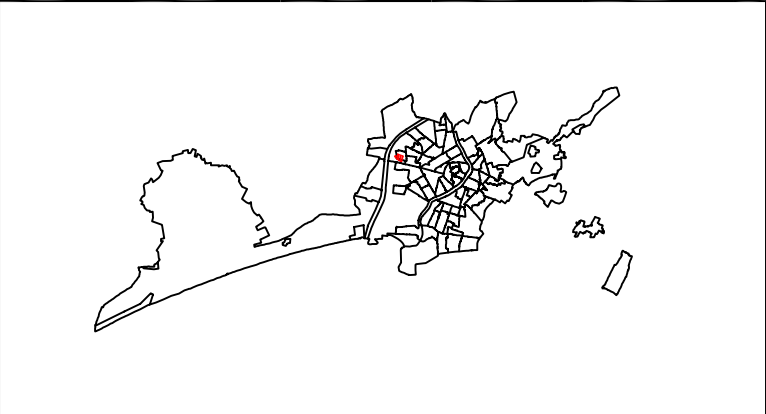

DILIGENCIAS



Proyecto de Urbanización del PAI en el P.R.I. UE A5.1 "Sant Marcel·li" de Valencia.

promotor:
URBEM, S.A.

Equipo:	plano:	plano n.º:
Arquitectos Urbanistas: Federico Garcia-Germán y Cruz Emilio Ordeig Fos	DETALLE DE REBAJE EN ACERA PARA PASO DE PEATONES	
firmas:	2.4.	
ref: 1.638 / 8A-9U	fecha: Julio - 2008	escala: 1 : 50