




visado estatutario 10/11/10

10038 PEDRO RAMÓN VICENT MARTÍ

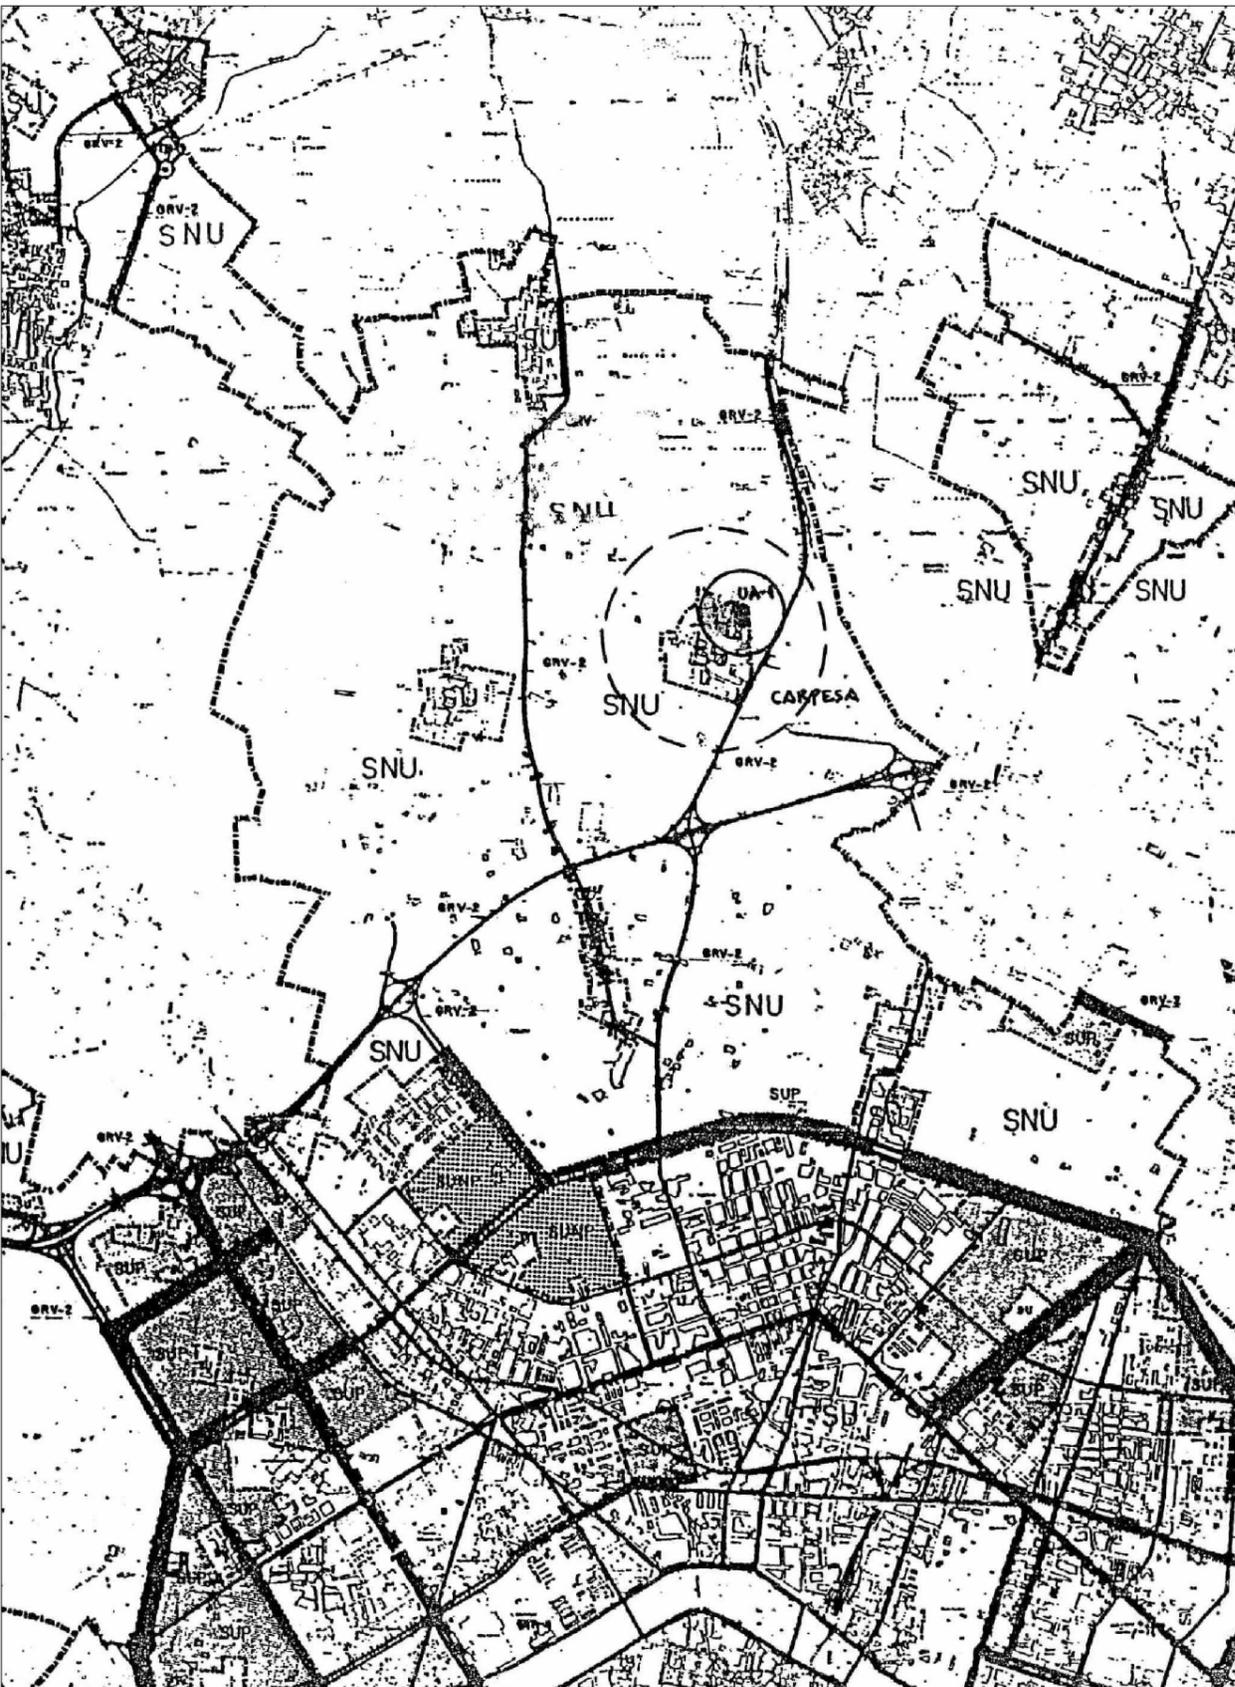

PROYECTO DE REPARCELACIÓN DE LA UNIDAD DE EJECUCIÓN UA-1 DEL P.E.R.I. DE CARPESA

URBANIZADOR:

CONSTRUCCIONES FAIOS, S.L.

EMPLAZAMIENTO: C/ Reverendo José Valero, C/ Albero Masiá
C/ Santos de la Piedra y Camino de Carpesa a Bonrepós

INFORMACIÓN

PLANO:

EMPLAZAMIENTO

REFERENCIA	FECHA	ESCALA	Nº PLANO
UA1-0203	octubre 2009	1/20.000	01

ARQUITECTO:

PEDRO R. VICENT MARTÍ

C/. El Carreró, 1-VALENCIA 46016 Telf.961862249/652980037 e-mail: pvicent@telefonica.net