


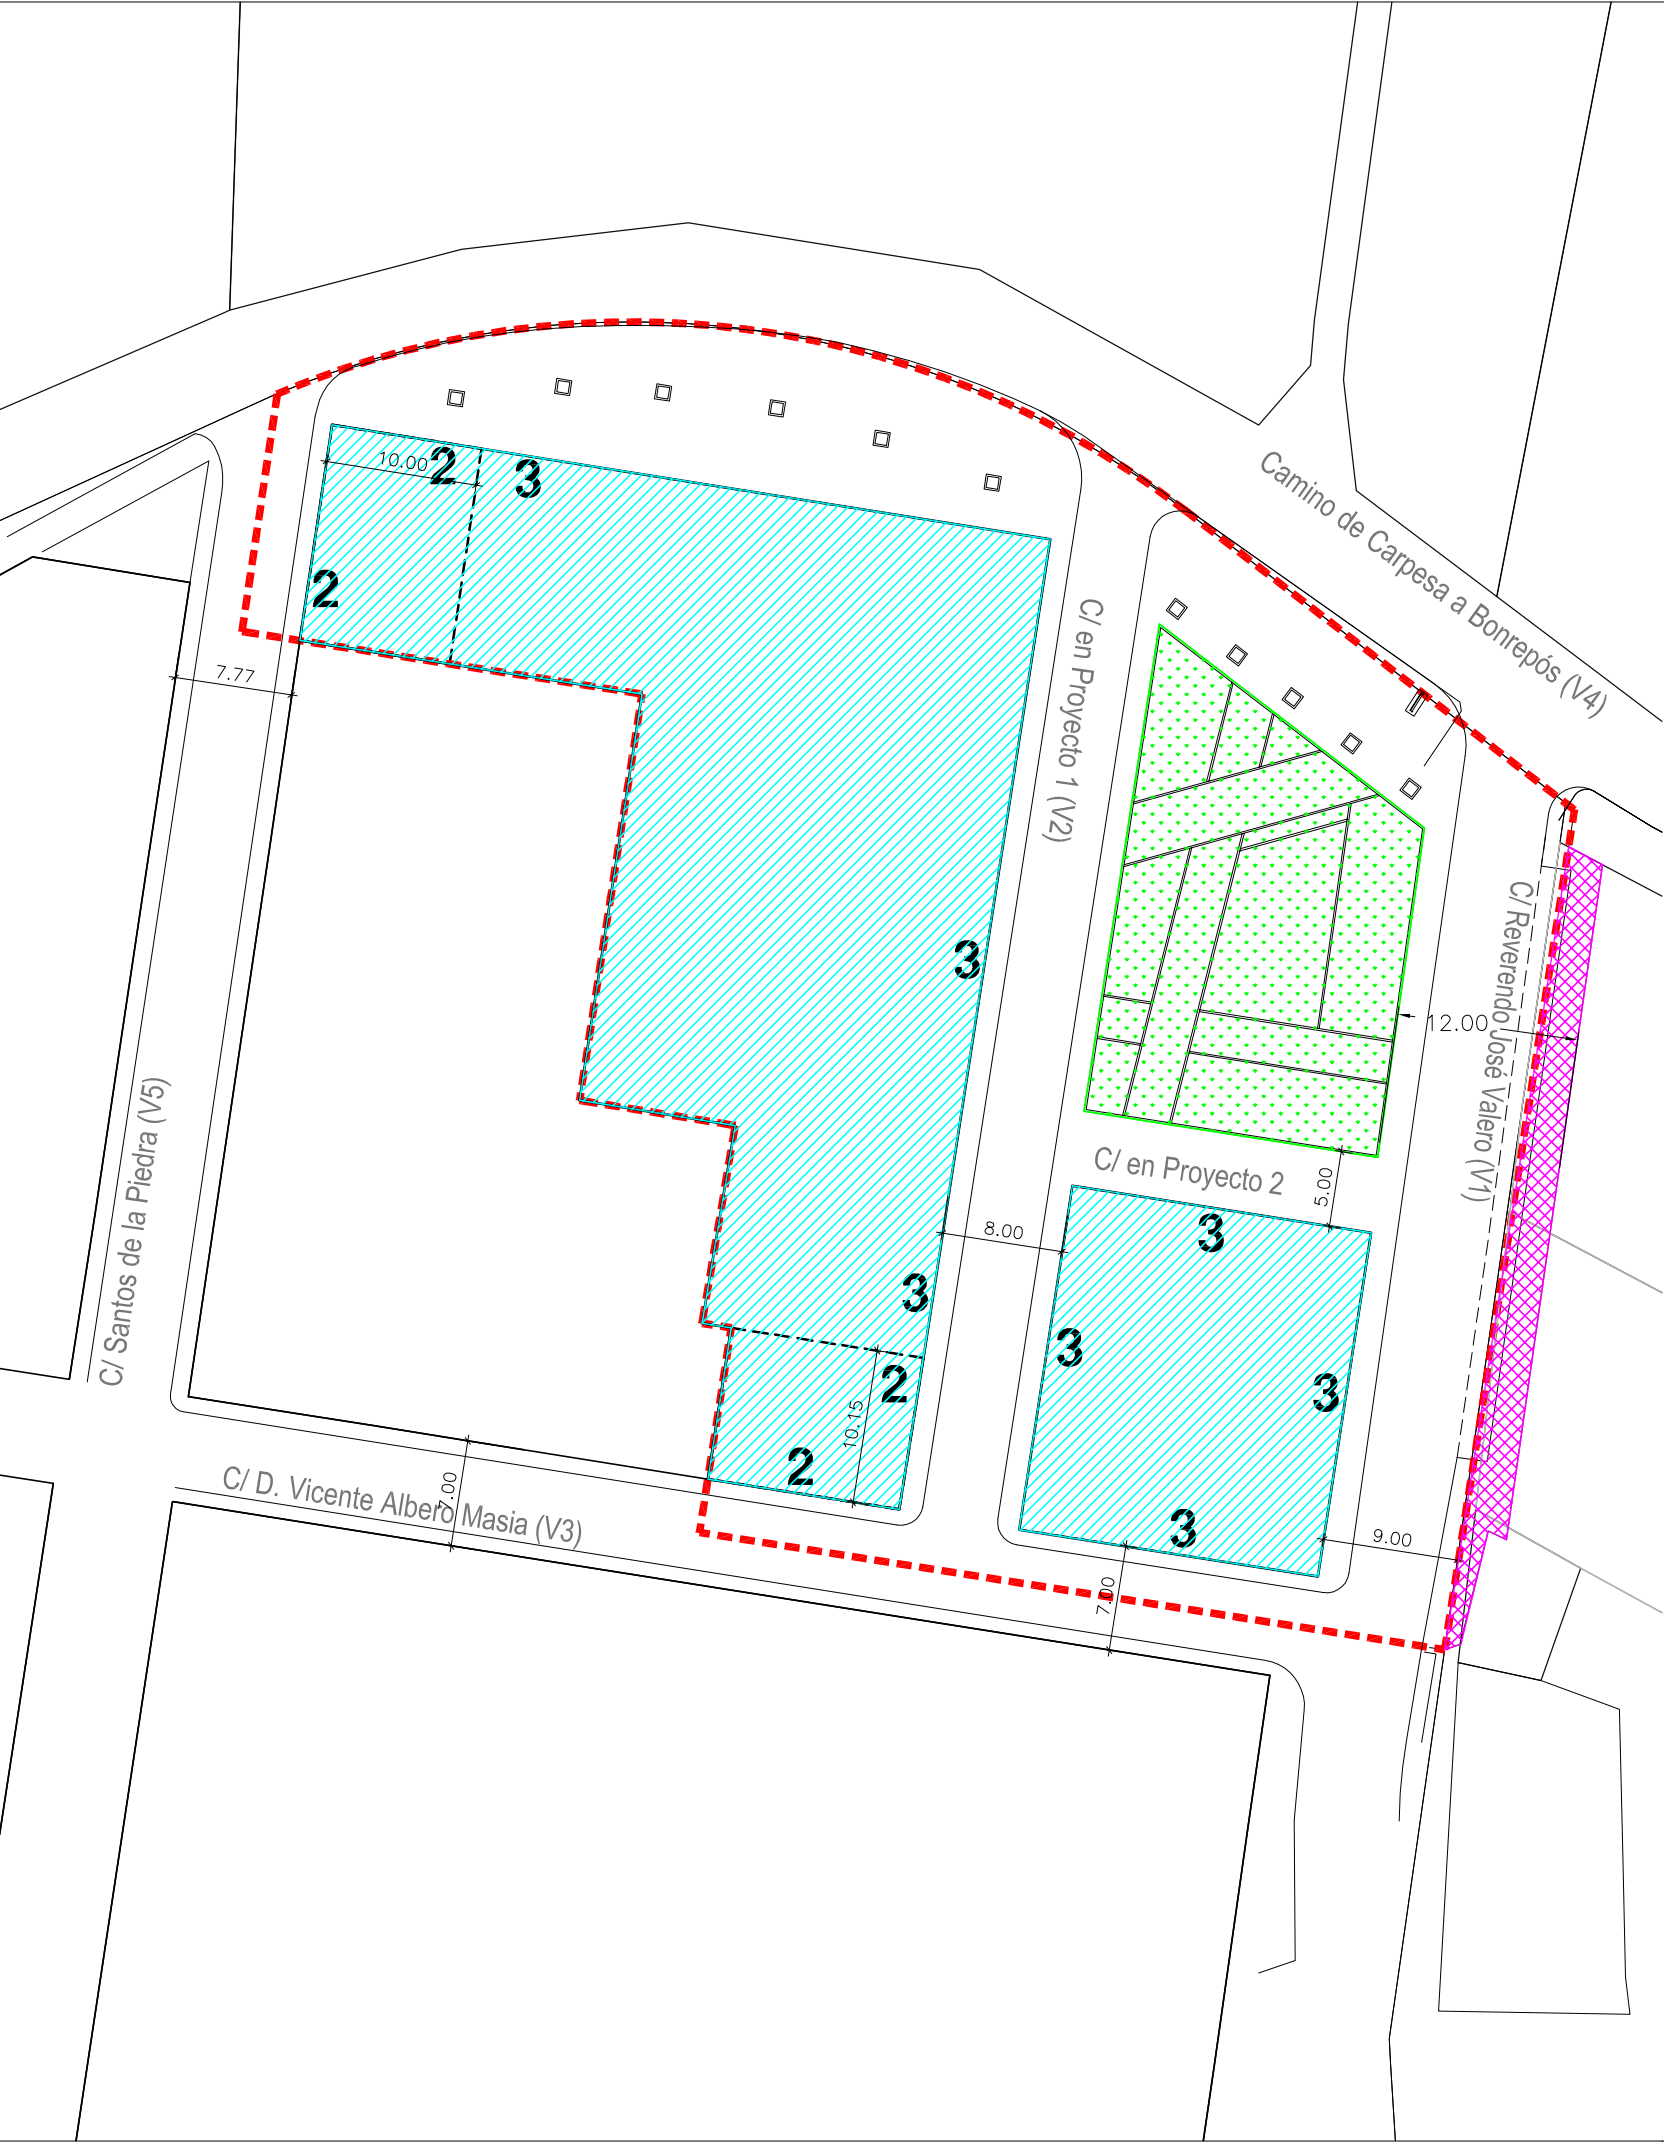

AREA REPARCELABLE
SUELO URBANO

SOLARES EDIFICABLES

RED VIARIA (RV)

ZONA VERDE (ZV)

AREA EXTERNA A LA REPARCELABLE
SUELO NO URBANIZABLE

RED VIARIA (RV-SNU)

PROYECTO DE REPARCELACIÓN
DE LA UNIDAD DE EJECUCIÓN UA-1
DEL P.E.R.I. DE CARPESA

URBANIZADOR:
CONSTRUCCIONES FAIOS, S.L.

EMPLAZAMIENTO: C/ Reverendo José Valero, C/ Albero Masiá
C/ Santos de la Piedra y Camino de Carpesa a Bonrepós

ORDENACIÓN

PLANO:
ORDENACIÓN DE LA UA-1 SEGÚN P.E.R.I. DE CARPESA

REFERENCIA	FECHA	ESCALA	Nº PLANO
UA1-0203	octubre 2009	1/500	04

ARQUITECTO:

PEDRO R. VICENT MARTÍ
C/. El Carreró, 1-VALENCIA 46016 Telf.961862249/652980037 e-mail: pvicent@telefonica.net