


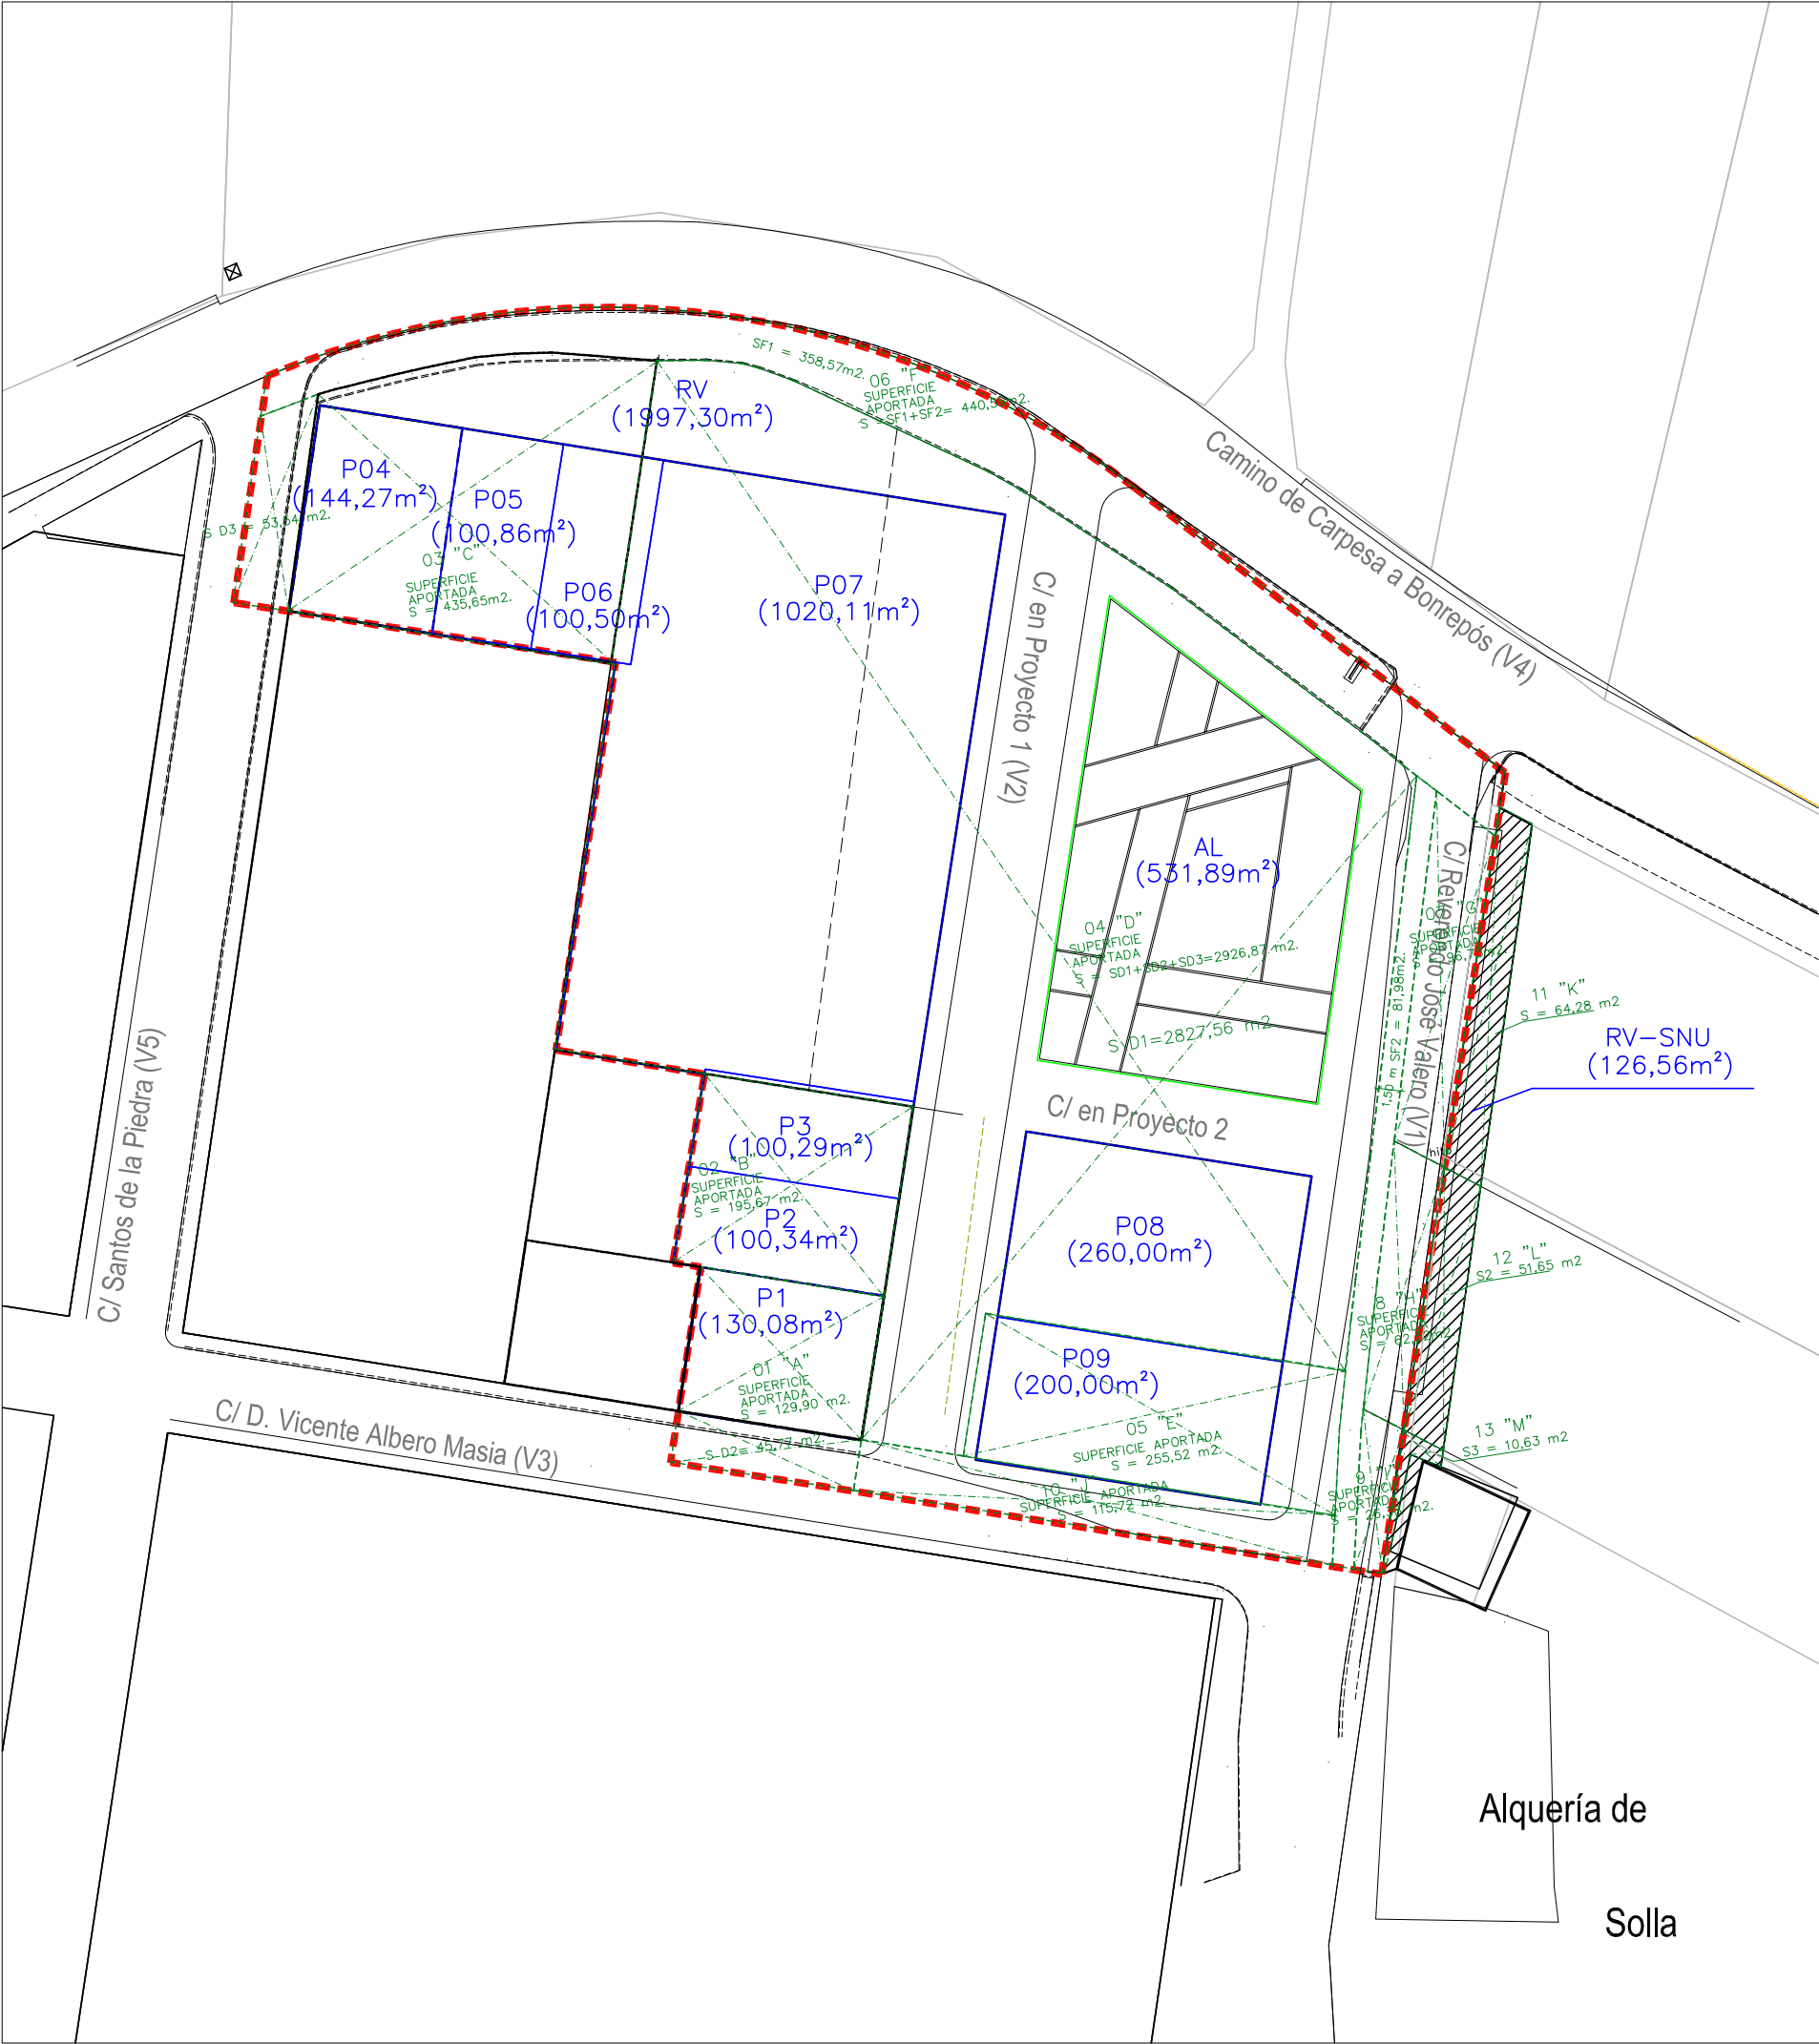

PROYECTO DE REPARCELACIÓN
DE LA UNIDAD DE EJECUCIÓN UA-1
DEL P.E.R.I. DE CARPESA

URBANIZADOR:
CONSTRUCCIONES FAIOS, S.L.

EMPLAZAMIENTO: C/ Reverendo José Valero, C/ Albero Masiá
C/ Santos de la Piedra y Camino de Carpesa a Bonrepós

INFORMACIÓN

PLANO:
SUPERPOSICIÓN DE PARCELAS APORTADAS Y ADJUDICADAS

REFERENCIA	FECHA	ESCALA	Nº PLANO
UA1-0203	octubre 2009	1/500	08

ARQUITECTO:

PEDRO R. VICENT MARTÍ

C/. El Carreró, 1-VALENCIA 46016 Telf.961862249/652980037 e-mail: pvicent@telefonica.net