




EMPLAZAMIENTO

RELACION COLOR-ESPESOR PARA PLOTEO	CO= ESP=	CO= ESP=	CO= ESP=	CO= ESP=	CO= ESP=
CO= ESP=	CO= ESP=	CO= ESP=	CO= ESP=	CO= ESP=	CO= ESP=
CO= ESP=	CO= ESP=	CO= ESP=	CO= ESP=	CO= ESP=	CO= ESP=
CO= ESP=	CO= ESP=	CO= ESP=	CO= ESP=	CO= ESP=	CO= ESP=

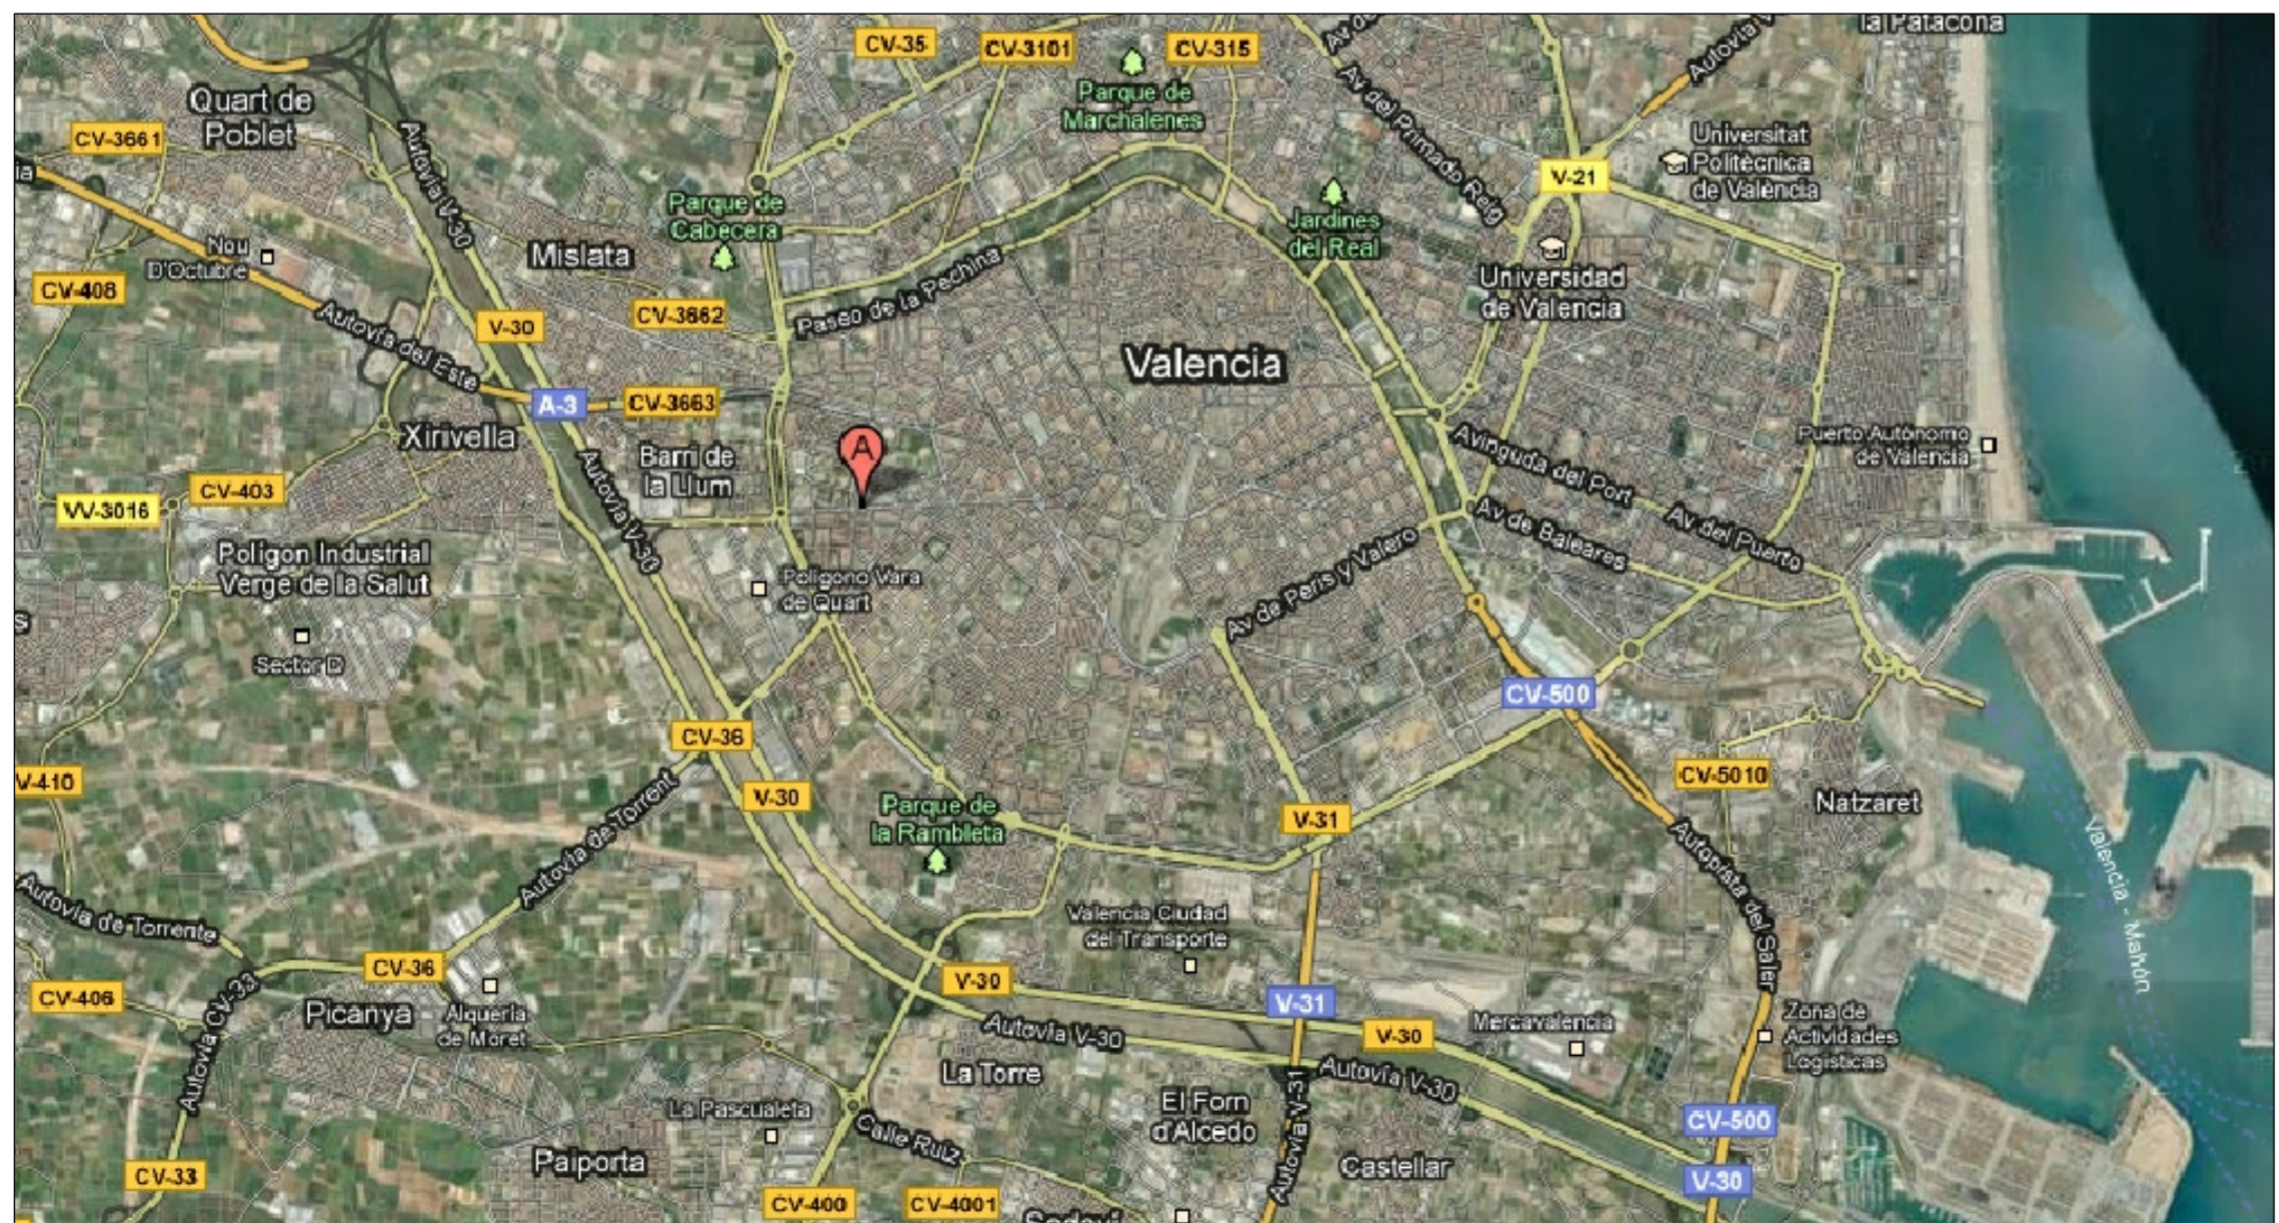

SITUACION

CLIENTE				HIERROS TURIA, S.A.	
DIBUJADO	COMPROB.	NO DEFINITIVO SIN LA FIRMA	PLANO No.		9.953-P- 1
NOMBRE	-	-	Emilio Pulg Abad Arquitecto Colegiado Nº 8.822		
FIRMA			D.E. R.R.P.		FORMATO A2
FECHA	-	-	ENCARGO Proyecto de reparcelación voluntaria HIERROS TURIA, SA del Polígono Vara de Quart (Valencia/Xirivella)		ESCALAS
TITULO				SITUACIÓN Y EMPLAZAMIENTO	
				CONTRATISTA:	
				<small>INGENIERIA Y ARQUITECTURA S.A. C/ BARCAS, 2 46002 VALENCIA Tel. +34963530280</small>	