




PARCELAS RESULTANTES


PARCELA		SUBPARCELA		TITULAR	CUOTA DE PROPIEDAD PARCELA %
CALI F.	Nº	Nº	SUPERF. (m²)		
ENS-1	1	A*	1.779,48	Ayuntamiento de Valencia	100,00%
	2	B	451,85	Urbanizador (VPP)	100,00%
		C*	750,57	Urbanizador (VPP)	100,00%
		D	159,38	Firmus, S.L.	100,00%
	3	E	208,46	Proyectos y Construcciones Sagunto, S.A.	100,00%
		F	272,92	C.P.H. c/ Velázquez, nº 15	100,00%
		G**	334,75	Ayuntamiento de Valencia	100,00%
			1.726,08		
	4	H	884,72	Pascual López Hnos.	100,00%
		I	1.212,96	Ayuntamiento de Valencia	100,00%
		2.097,68			
TOT			6.055,09		

SP		797,72	Ayuntamiento de Valencia	100,00%
EL	1	827,93	Ayuntamiento de Valencia	100,00%
	2	4.201,47	Ayuntamiento de Valencia	100,00%
RV		2.051,30	Ayuntamiento de Valencia	100,00%

(*) Las parcelas A y C albergan 1 CT's cada una
 La parcela C, en su planta baja, tiene un pasaje de 3 metros de ancho para salida de emergencia de la planta baja del edificio de la c/ Brasil nº 73.

(**) De conformidad con lo establecido en el informe de 9 de julio de 2008 emitido por la Oficina Técnica de Gestión del Suelo del Ayuntamiento de Valencia, la parcela resultante G deberá tener un patio de luces lo "suficientemente grande para permitir que en su planta pueda situarse un círculo cuyo diámetro sea igual a un tercio de la altura del cerramiento más bajo de los que lo delimitan y no menor que 3 m" con la finalidad de permitir el cumplimiento de lo dispuesto en el apartado 3.2.1.1 del Documento Básico de Salubridad de Calidad del aire interior (DB-HS 3) en el Código Técnico, respeto a las luces y vistas existentes en el edificio sito en la calle Velázquez nº 15, con el que linda al oeste

-  LIMITE PLAN REFORMA INTERIOR DE MEJORA
-  LIMITE UNIDAD DE EJECUCION
-  LIMITE AREA REPARCELABLE

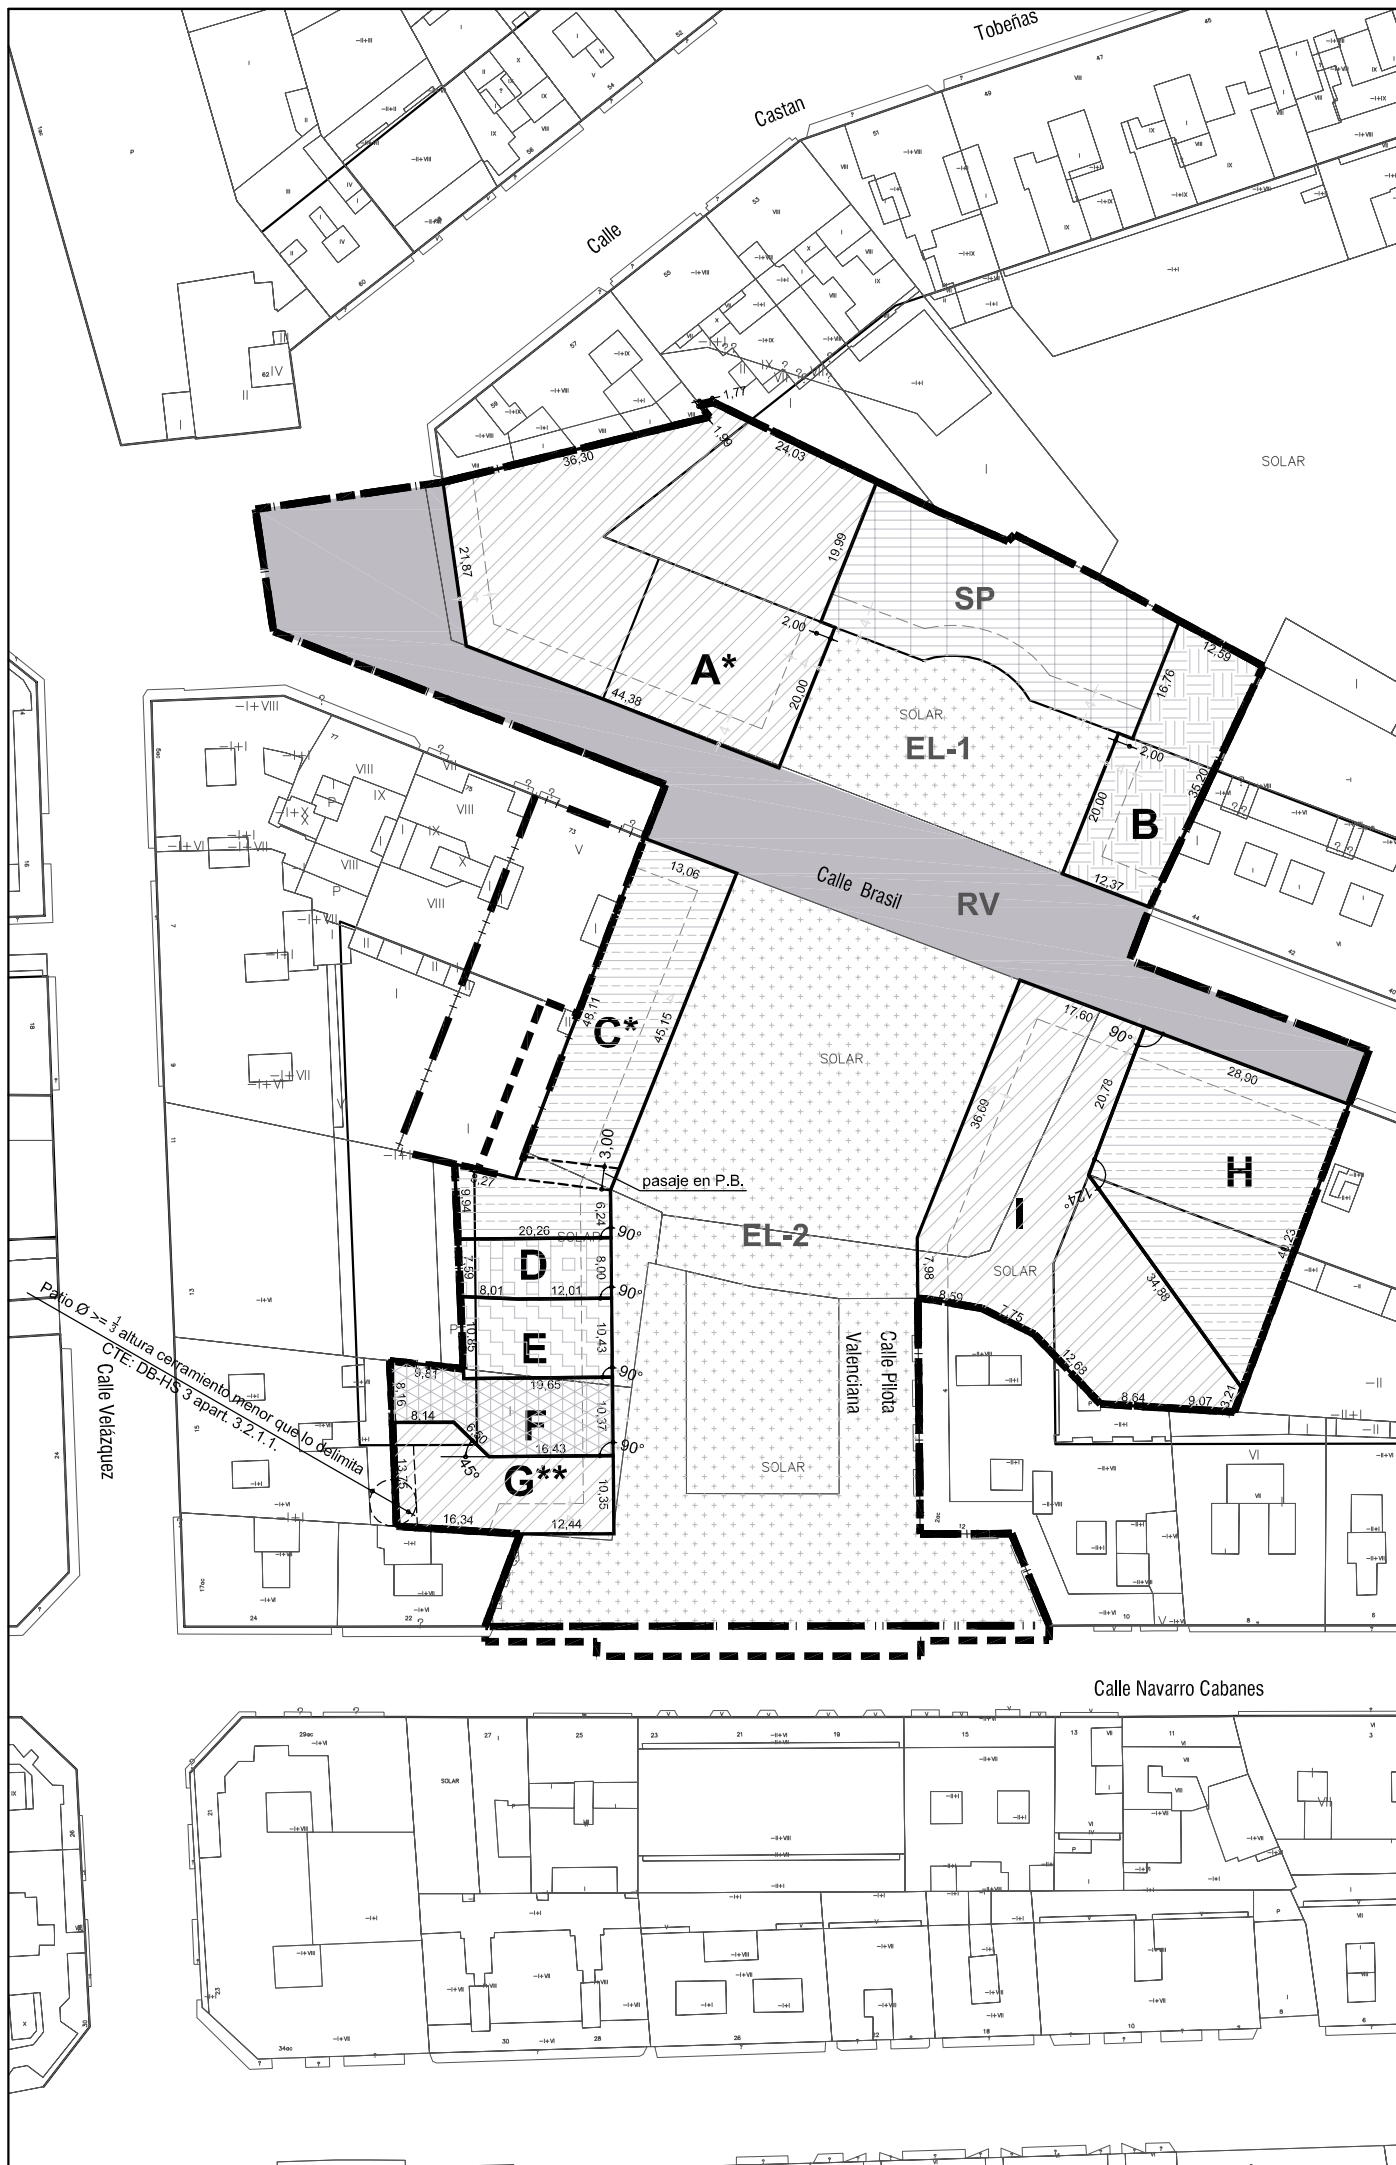

PROYECTO

REPARCELACION
 (texto refundido)

**U.E. entre c/ Velazquez,
 c/ Castán Tobeñas, c/ de Torres
 y c/ Poeta Navarro Cabanes**

SITUACIÓN

**c/ Velazquez, c/ Castán Tobeñas,
 c/ de Torres y c/ Poeta Navarro Cabanes**

VALENCIA

PROMOTOR

STIRLING, S.L.

PLANO


PARCELAS ADJUDICADAS

SEPTIEMBRE 2008	1:1000	7
FECHA	ESCALA	Nº

CONFORME LA PROPIEDAD DIRECCION DE OBRA



ARQUITECTO ANTONJO GARCIA HEREDIA

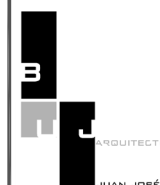

ARQUITECTO
 JUAN JOSÉ BUJ TORRÓ

URIA MENENDEZ Abogados

YASSER-HARBI MUSTTafa TOMAS
 HECTOR NOGUÉS GALDON
 JUAN ESPINOSA BAVIERA

TRIGLIFO® ARQUITECTURA Y URBANISMO

El presente documento es copia de su original, del que es autor el Arquitecto que suscribe. Su utilización total o parcial, así como cualquier reproducción o cesión a terceros, requerirá la previa autorización expresa de su autor, quedando en todo caso prohibida cualquier modificación unilateral del mismo.