


LIMITE PLAN REFORMA INTERIOR DE MEJORA

LIMITE UNIDAD DE EJECUCION

LIMITE AREA REPARCELABLE

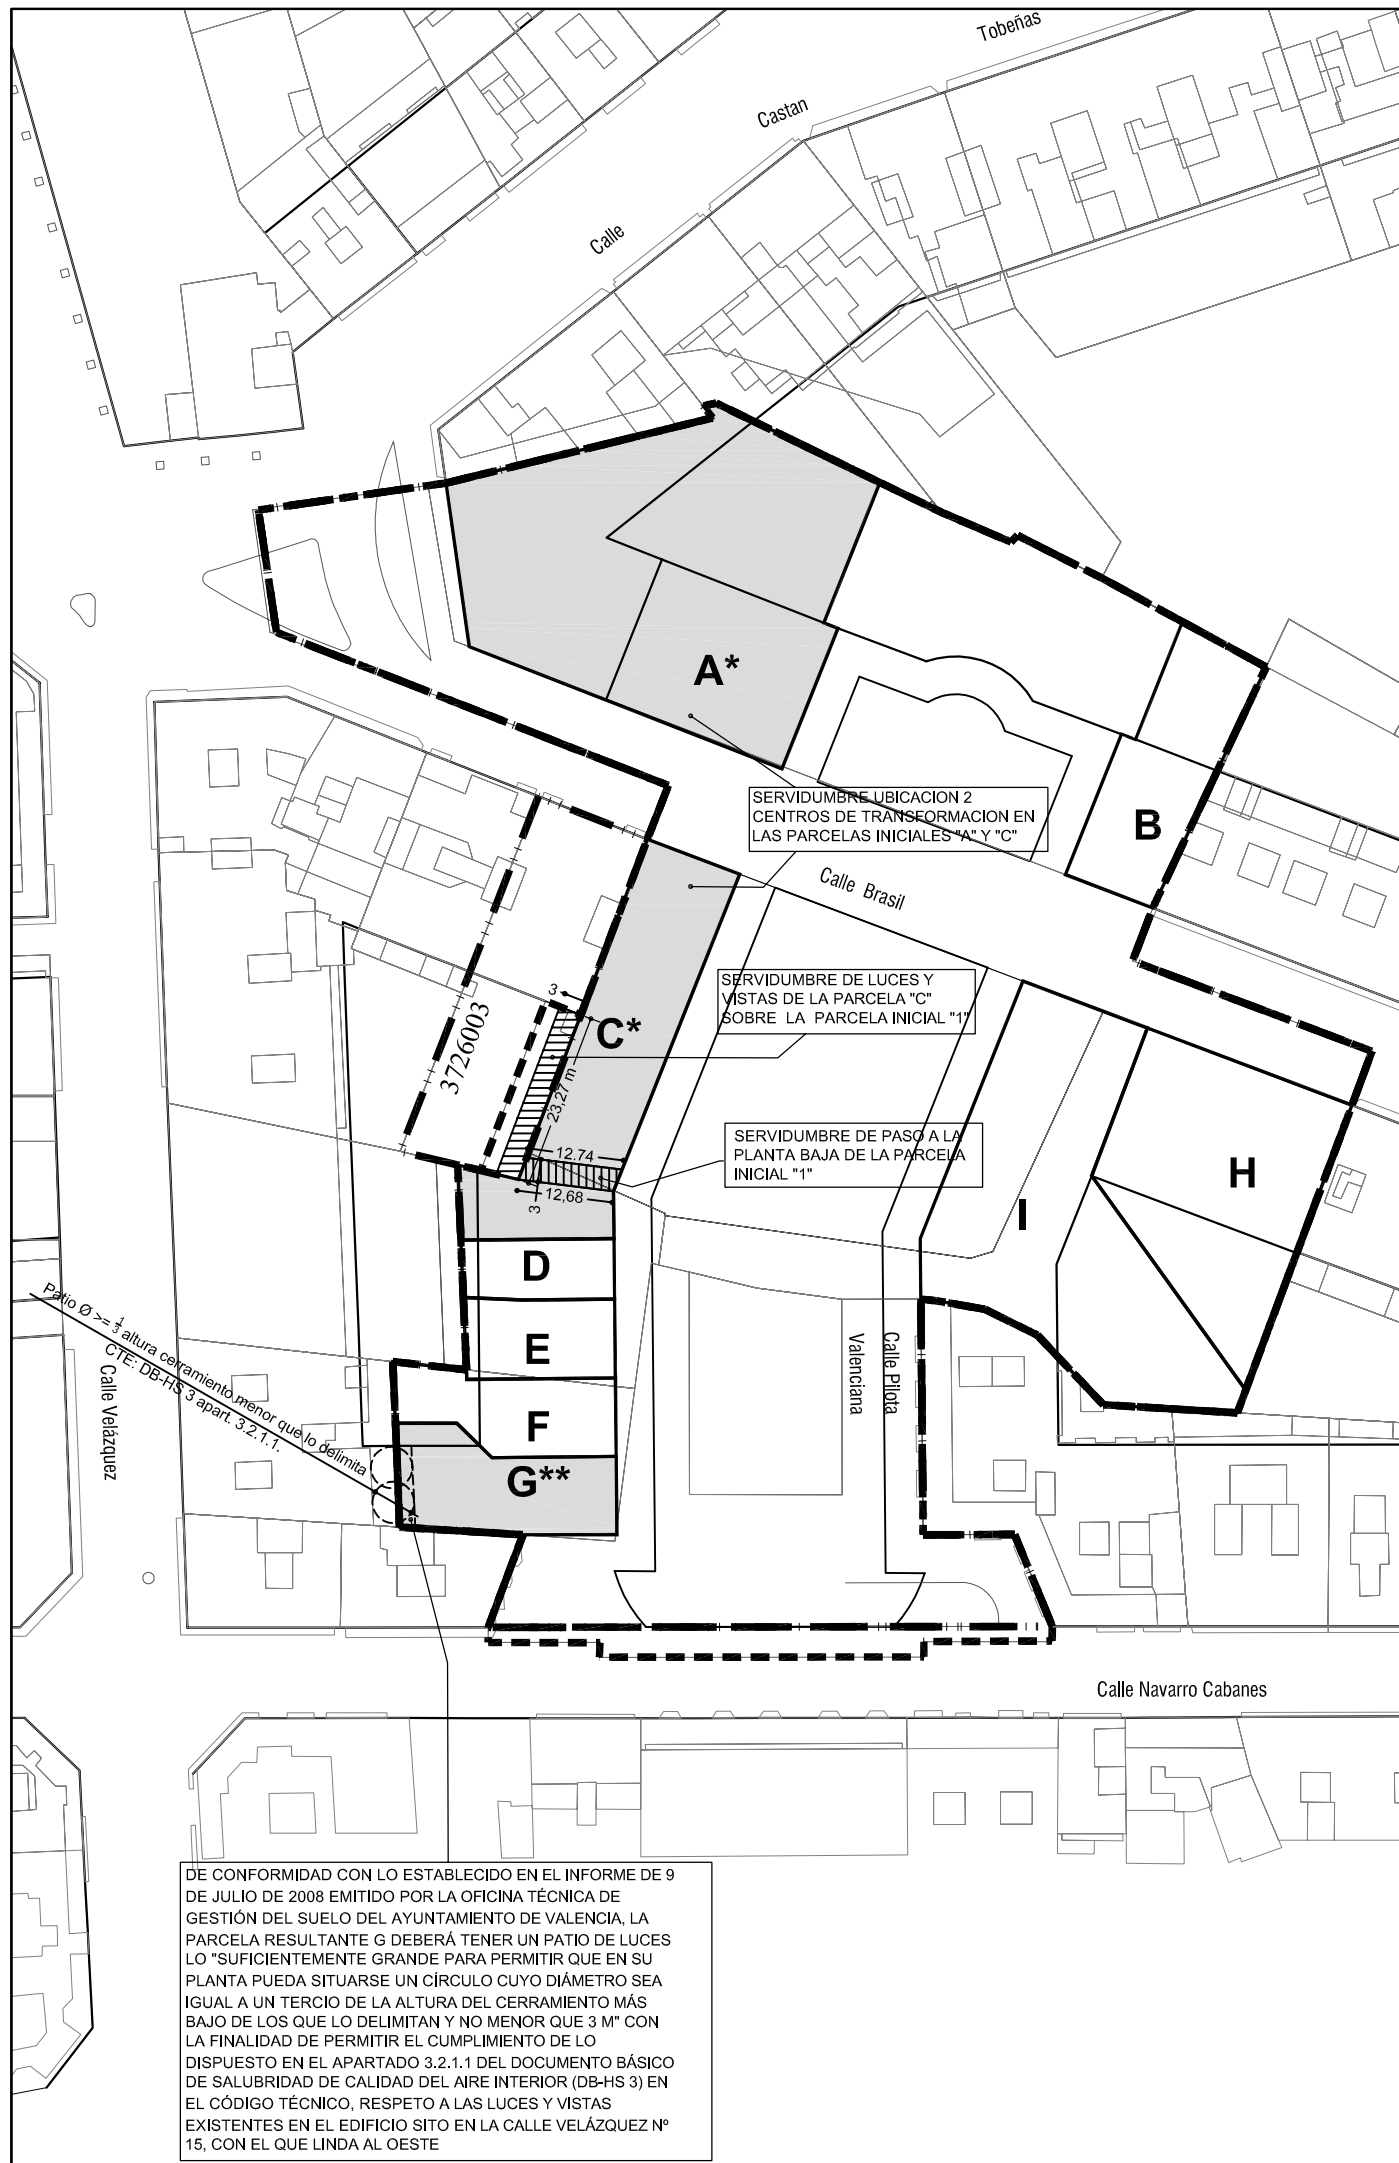

PROYECTO		
REPARCELACION		
(texto refundido)		
U.E. entre c/ Velazquez,		
c/ Castán Tobeñas, c/ de Torres		
y c/ Poeta Navarro Cabanes		
SITUACIÓN		
c/ Velazquez, c/ Castán Tobeñas,		
c/ de Torres y c/ Poeta Navarro Cabanes		
VALENCIA		
PROMOTOR		
STIRLING, S.L.		
PLANO		
SERVIDUMBRES		
SEPTIEMBRE 2008	1:1000	9
FECHA	ESCALA	Nº
CONFORME LA PROPIEDAD		DIRECCION DE OBRA
		
 ARQUITECTO ANTONIO GARCÍA HEREDIA	 ARQUITECTO JUAN JOSÉ BUJ TORRÓ	URIA MENENDEZ Abogados YASSER-HARBI MUSTTafa TOMAS HECTOR NOGUÉS GALDON JUAN ESPINOSA BAVIERA
TRIGLIFO ® ARQUITECTURA Y URBANISMO		
El presente documento es copia de su original, del que es autor el Arquitecto que suscribe. Su utilización total o parcial, así como cualquier reproducción o cesión a terceros, requerirá la previa autorización expresa de su autor, quedando en todo caso prohibida cualquier modificación unilateral del mismo.		