TÉRMINO MUNICIPAL DE VALENCIA

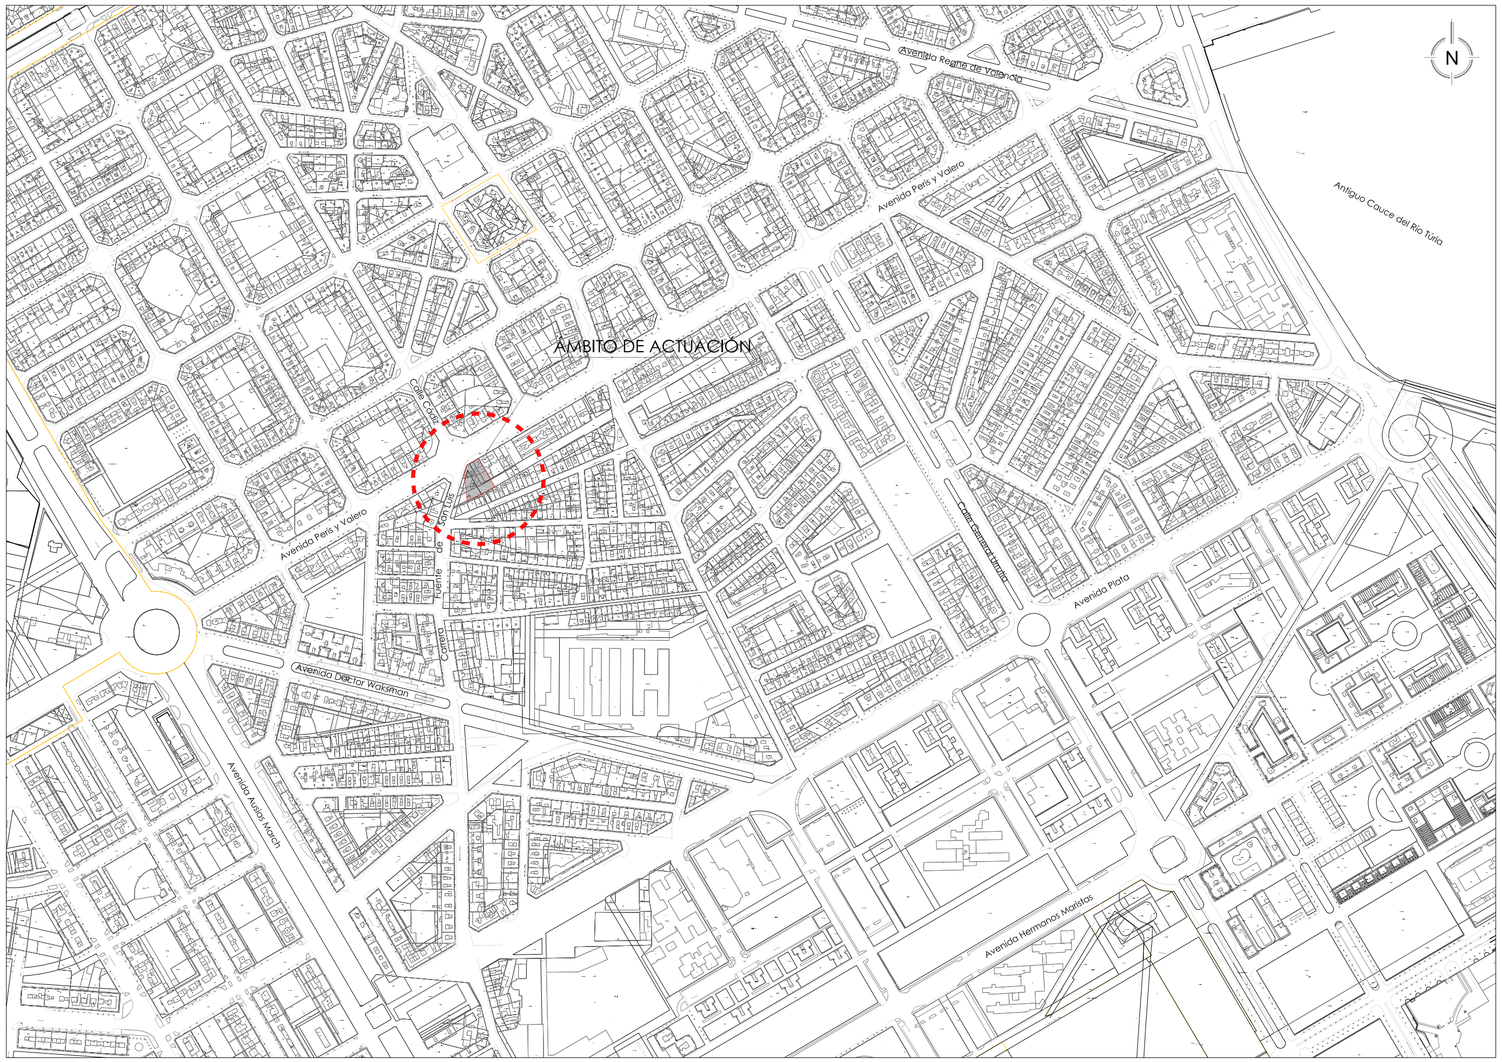

SITUACIÓN

E 1/5000

VISTA AÉREA

MAGIN RUIZ DE ALBORNOZ, S.L.P.U.
tf: 963840664
arquitectos:

Magín Ruiz de Albornoz
Javier Campos Granell

TEXTO REFUNDIDO DEL PROYECTO DE REPARCELACIÓN DEL PROGRAMA DE ACTUACIÓN AISLADA DEL ÁMBITO "AVDA. PERIS Y VALERO Nº 76 Y 78 ESQUINA CARRERA FUENTE DE SAN LUIS".

promotor:

INVERSORA DEL REINO DE VALENCIA, S.L.

denominación:

SITUACIÓN.

fecha:	escala:	nº plano:
JULIO 2013	1/5.000	**1**

©MrA