

[Handwritten signature]

Ernesto Vert Valls
 Ingeniero de Caminos
 CC. y PP. col. nº 13.135
 Cantos Anglada
 Consultores

promotor

ITEVAL S.A.

proyecto

REPARCELACIÓN
 C/ MINIATURISTA MESEGUER
 C/ RAFAEL TENES ESCRICH

situación

BENIMAMET
 (Valencia)

cotas: metros

escala:

nombre plano

SITUACIÓN

nº plano

01



fecha

JUNIO 2014

formato: A3

ed: rev: 00

EMPLAZAMIENTO

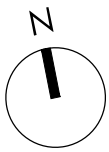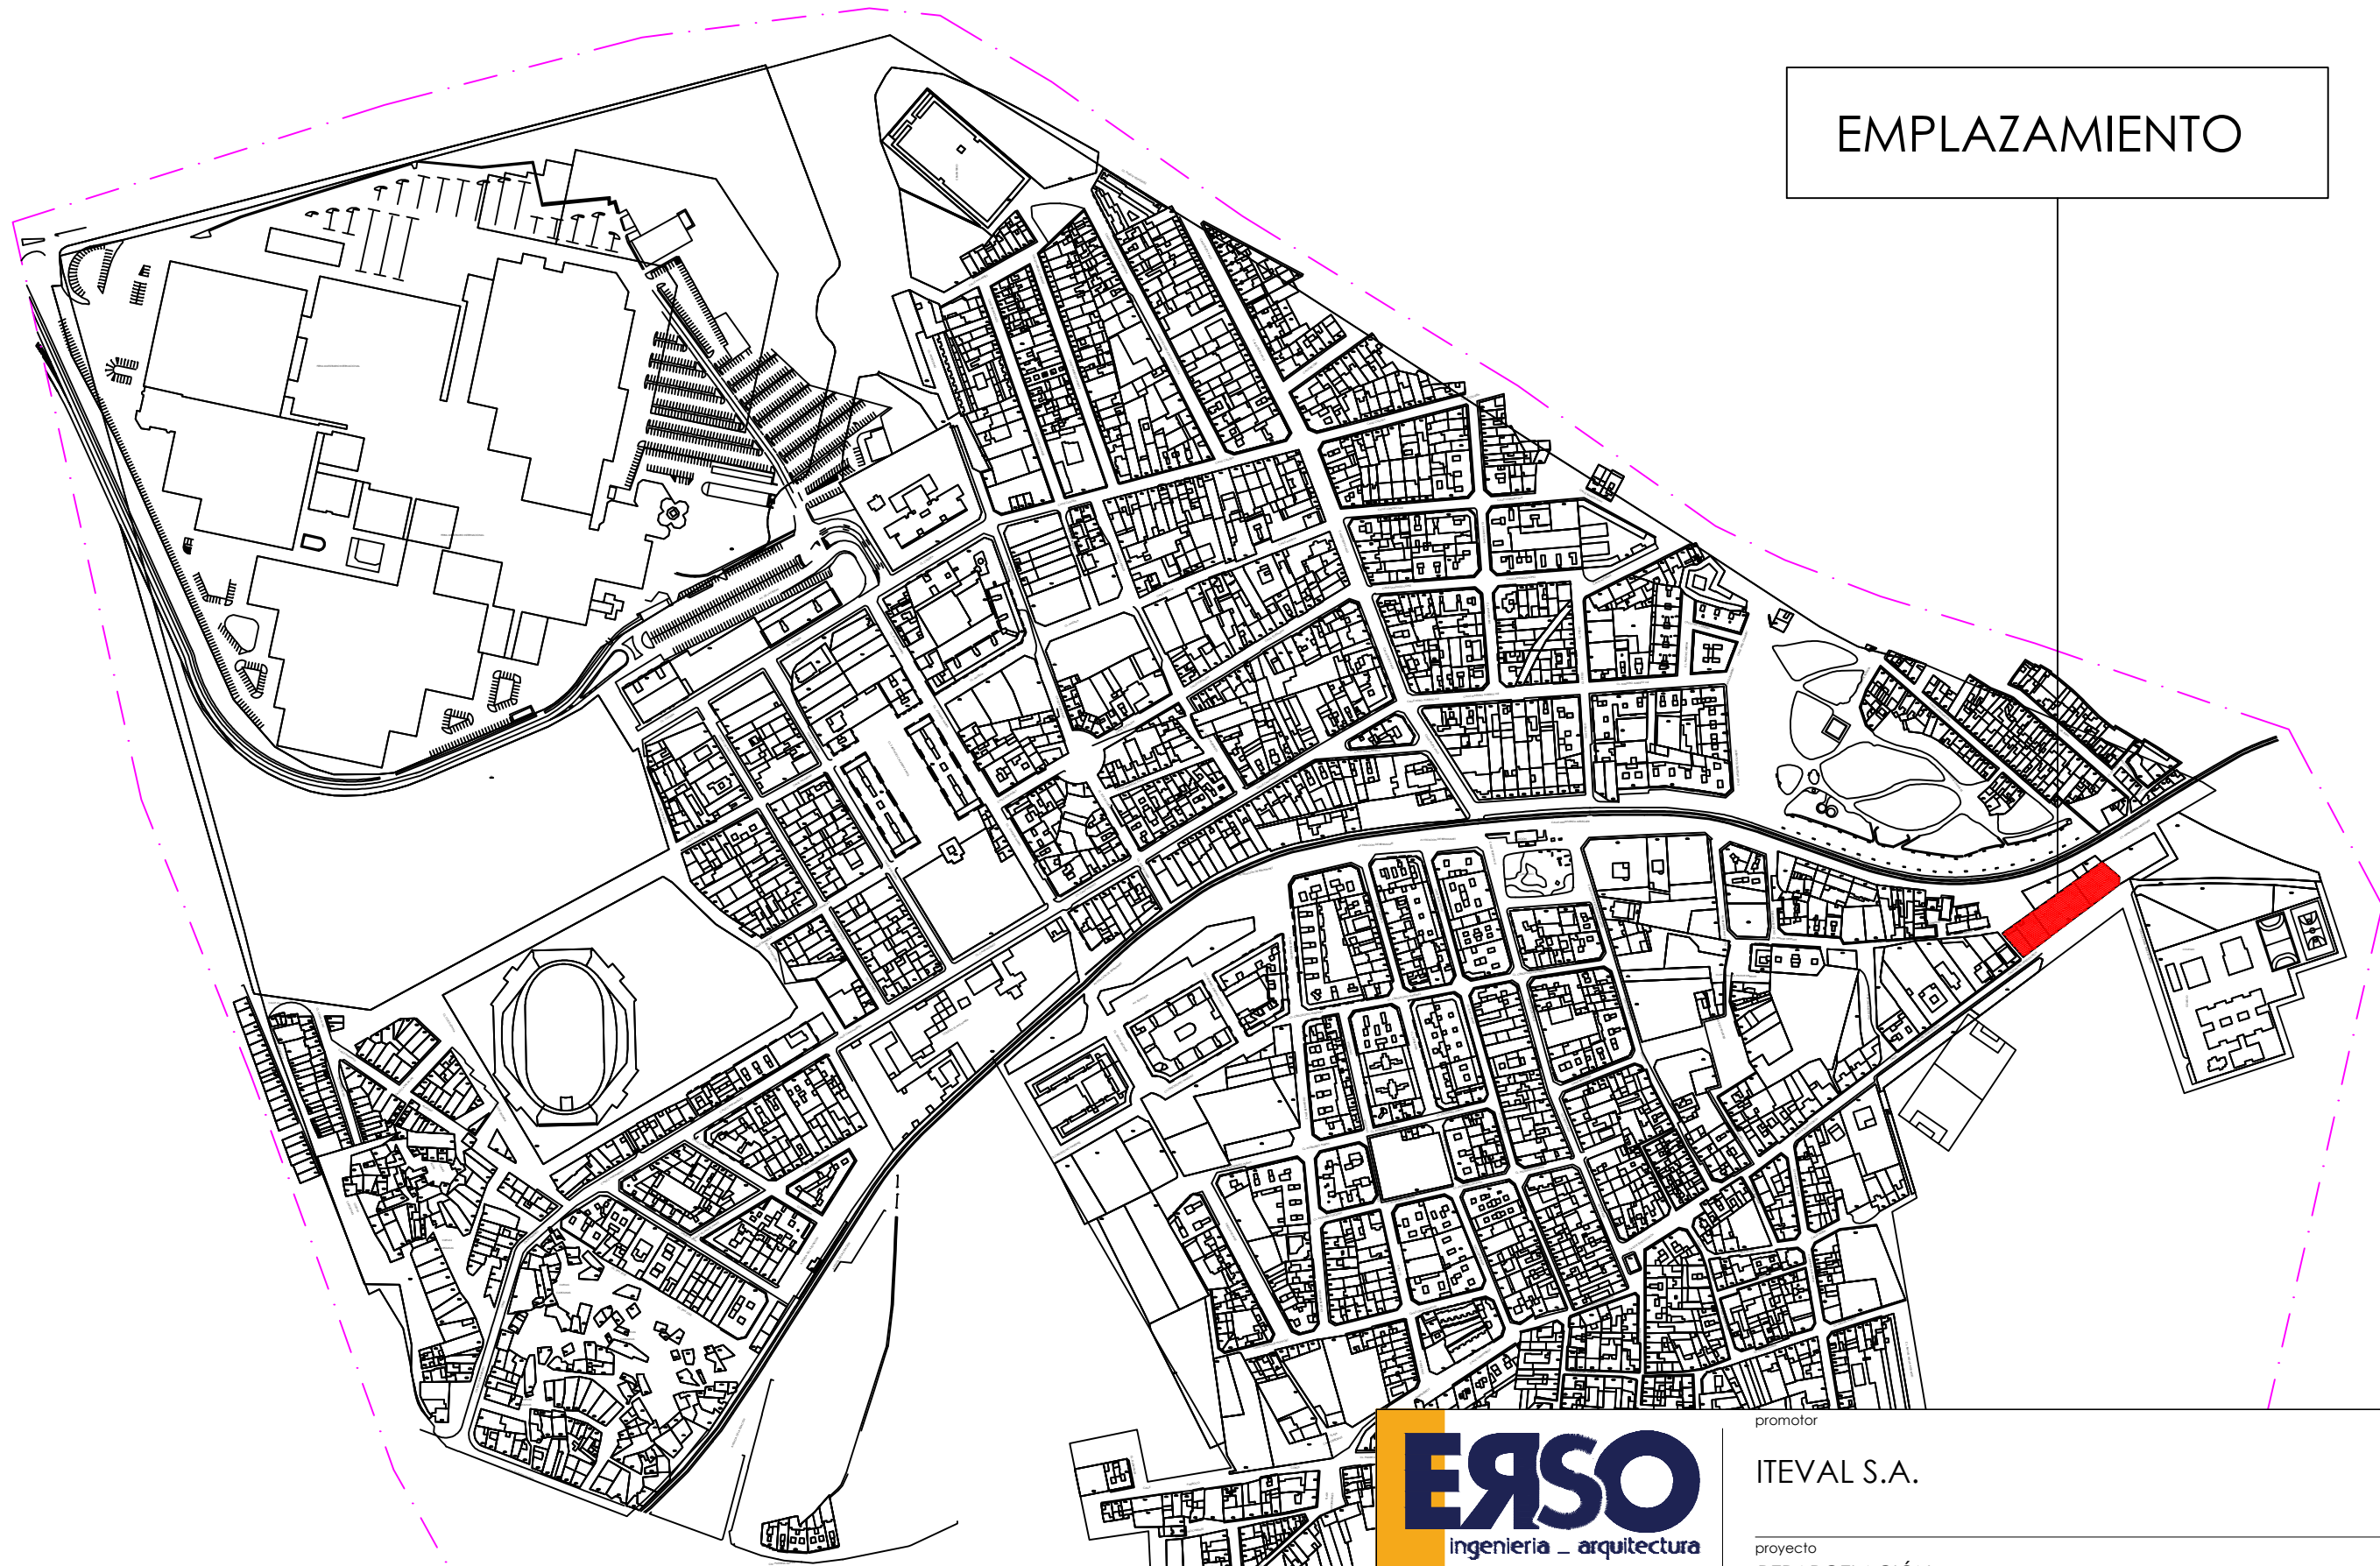

ERSO
ingeniería _ arquitectura

Ernesto Vert Valls
Ingeniero de Caminos
CC. y PP. col. nº 13.135

Cantos Anglada
Consultores

promotor
ITEVAL S.A.

proyecto
REPARCELACIÓN
C/ MINIATURISTA MESEGUER
C/ RAFAEL TENES ESCRICH

situación nombre plano

BENIMAMET
(Valencia)

cotas: metros
escala: 1/5000

EMPLAZAMIENTO


nº plano
02

fecha

JUNIO 2014

formato: A3

ed: rev: 00

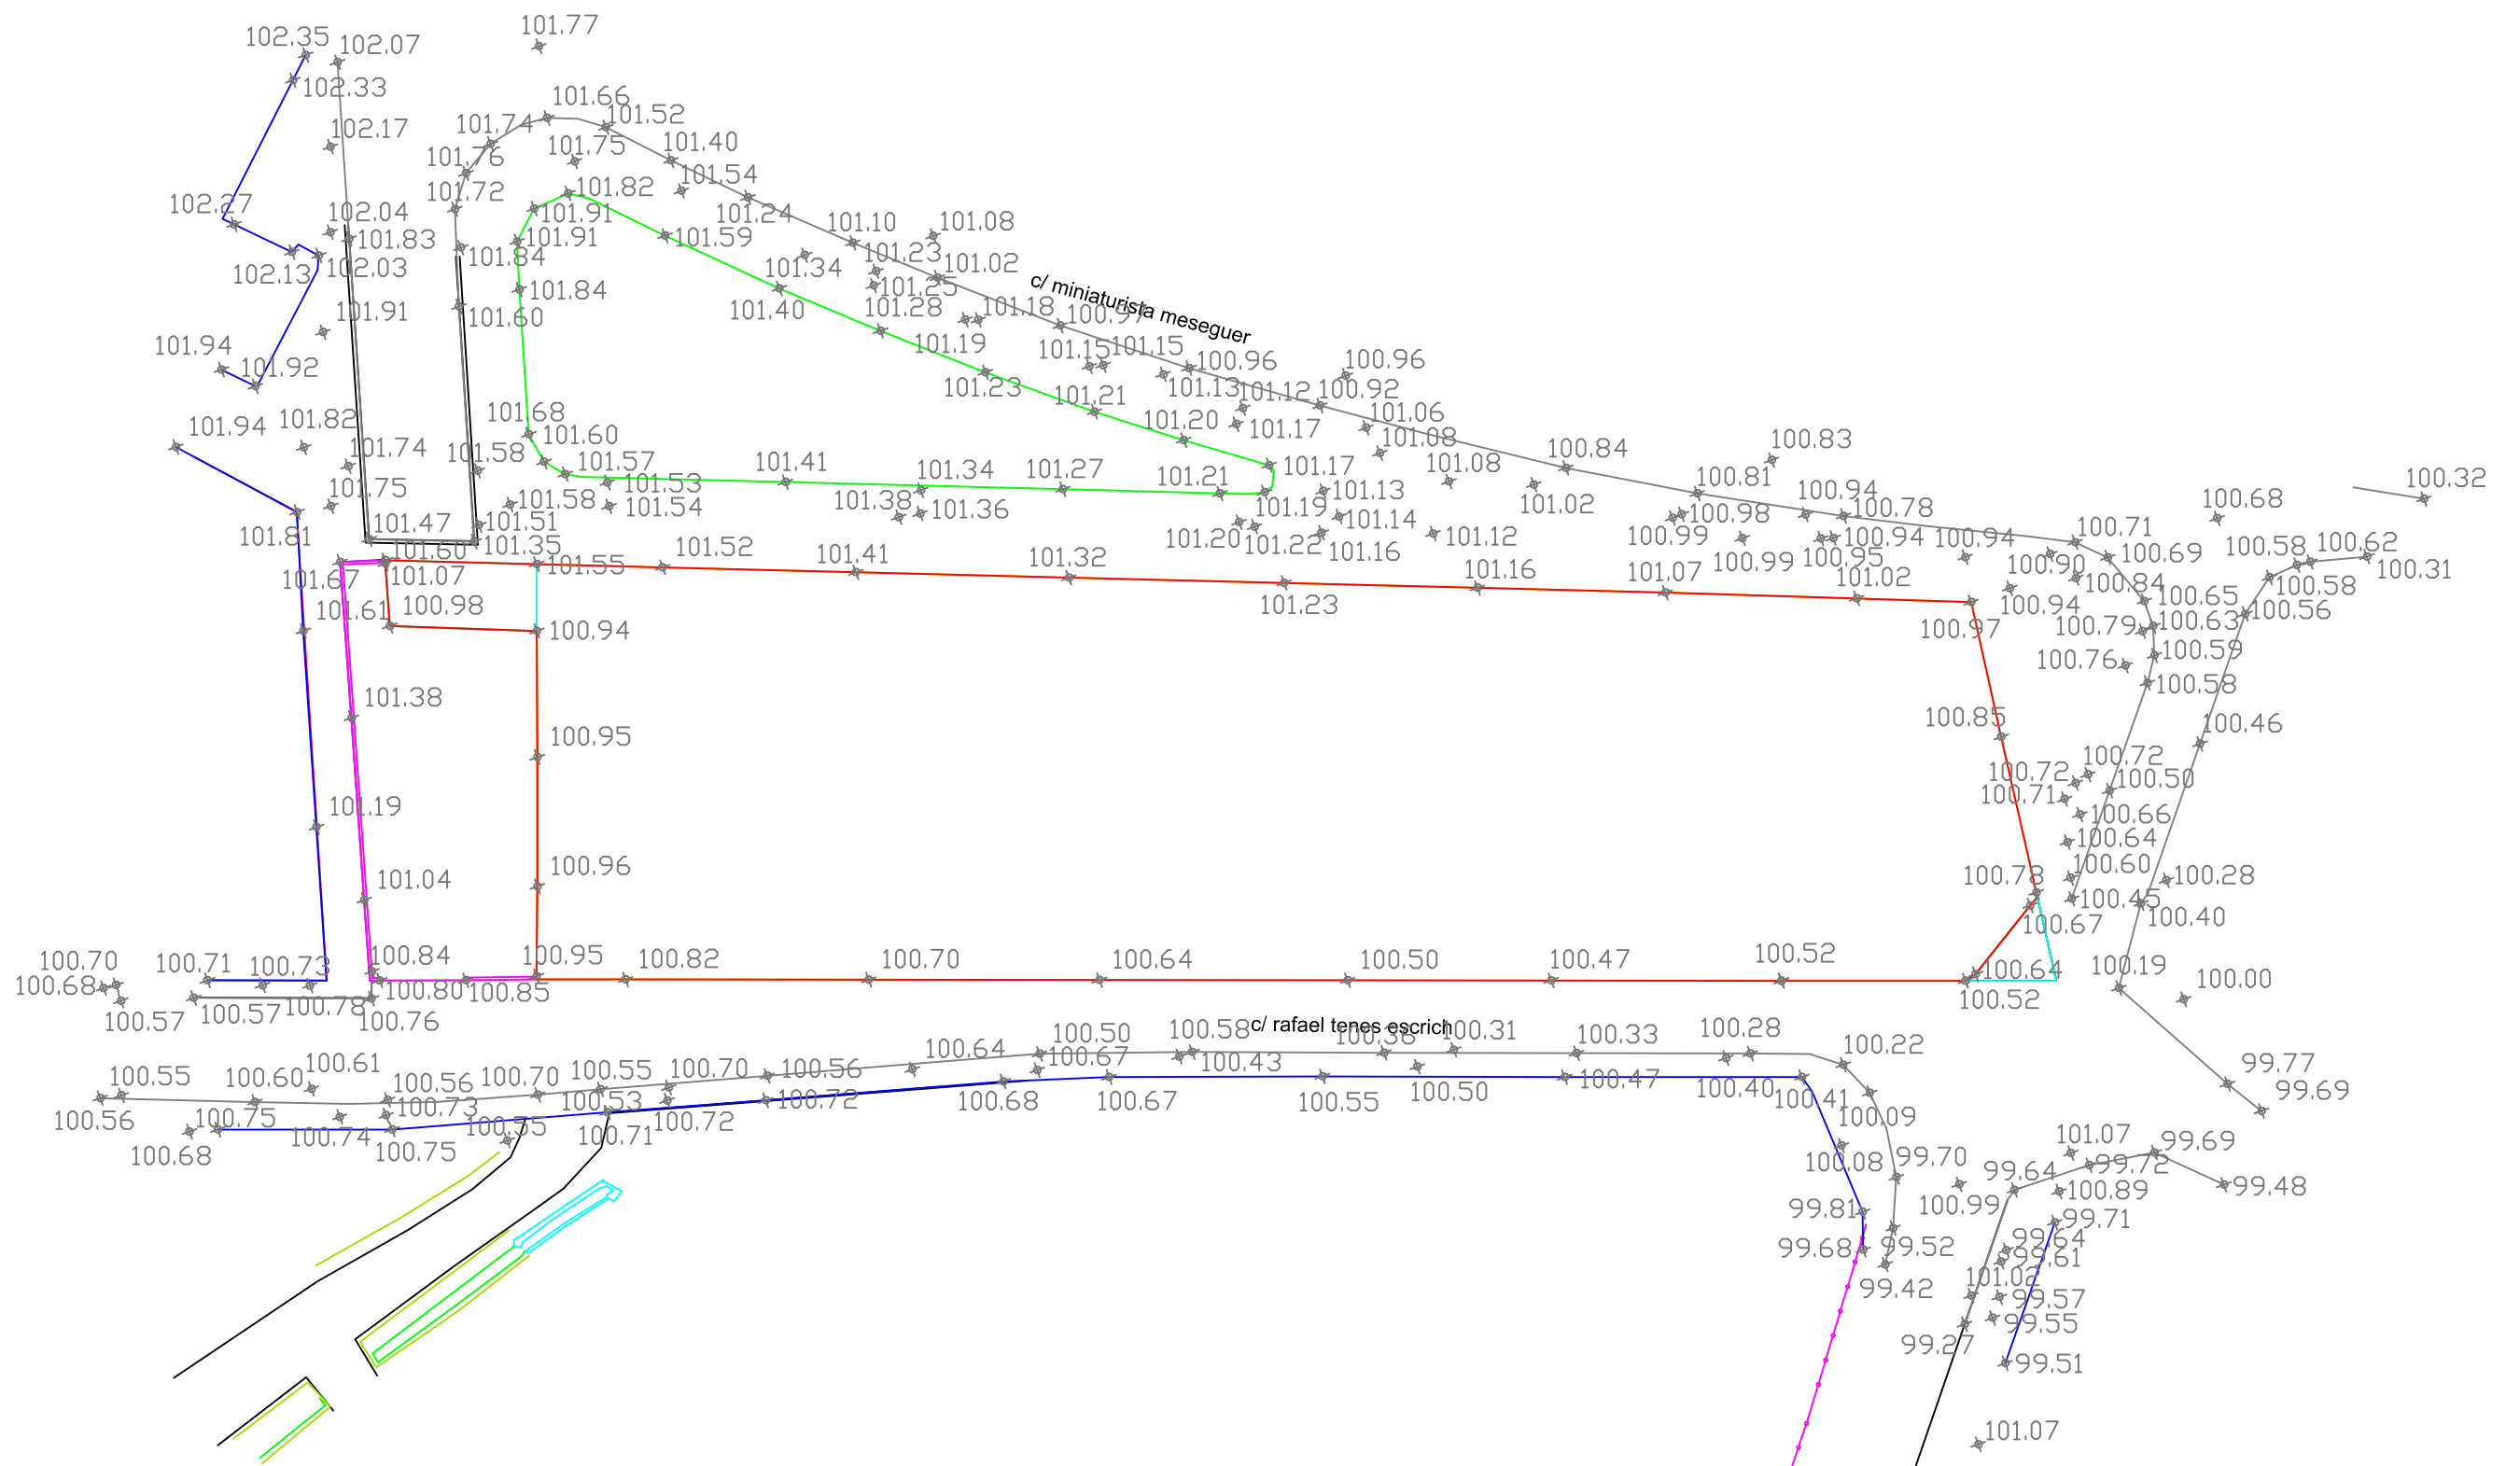

LEYENDA

Ámbito de actuación



[Handwritten Signature]

Ernesto Vert Valls
Ingeniero de Caminos
CC. y PP. col. nº 13.135

Cantos Anglada
Consultores

promotor

ITEVAL S.A.

proyecto

REPARCELACIÓN
C/ MINIATURISTA MESEGUER
C/ RAFAEL TENES ESCRICH


situación

BENIMAMET
(Valencia)

cotas: metros
escala: 1/400

nombre plano

TOPOGRAFÍA

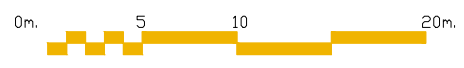

nº plano


03

fecha

JUNIO 2014

formato: A3

ed: rev: 00

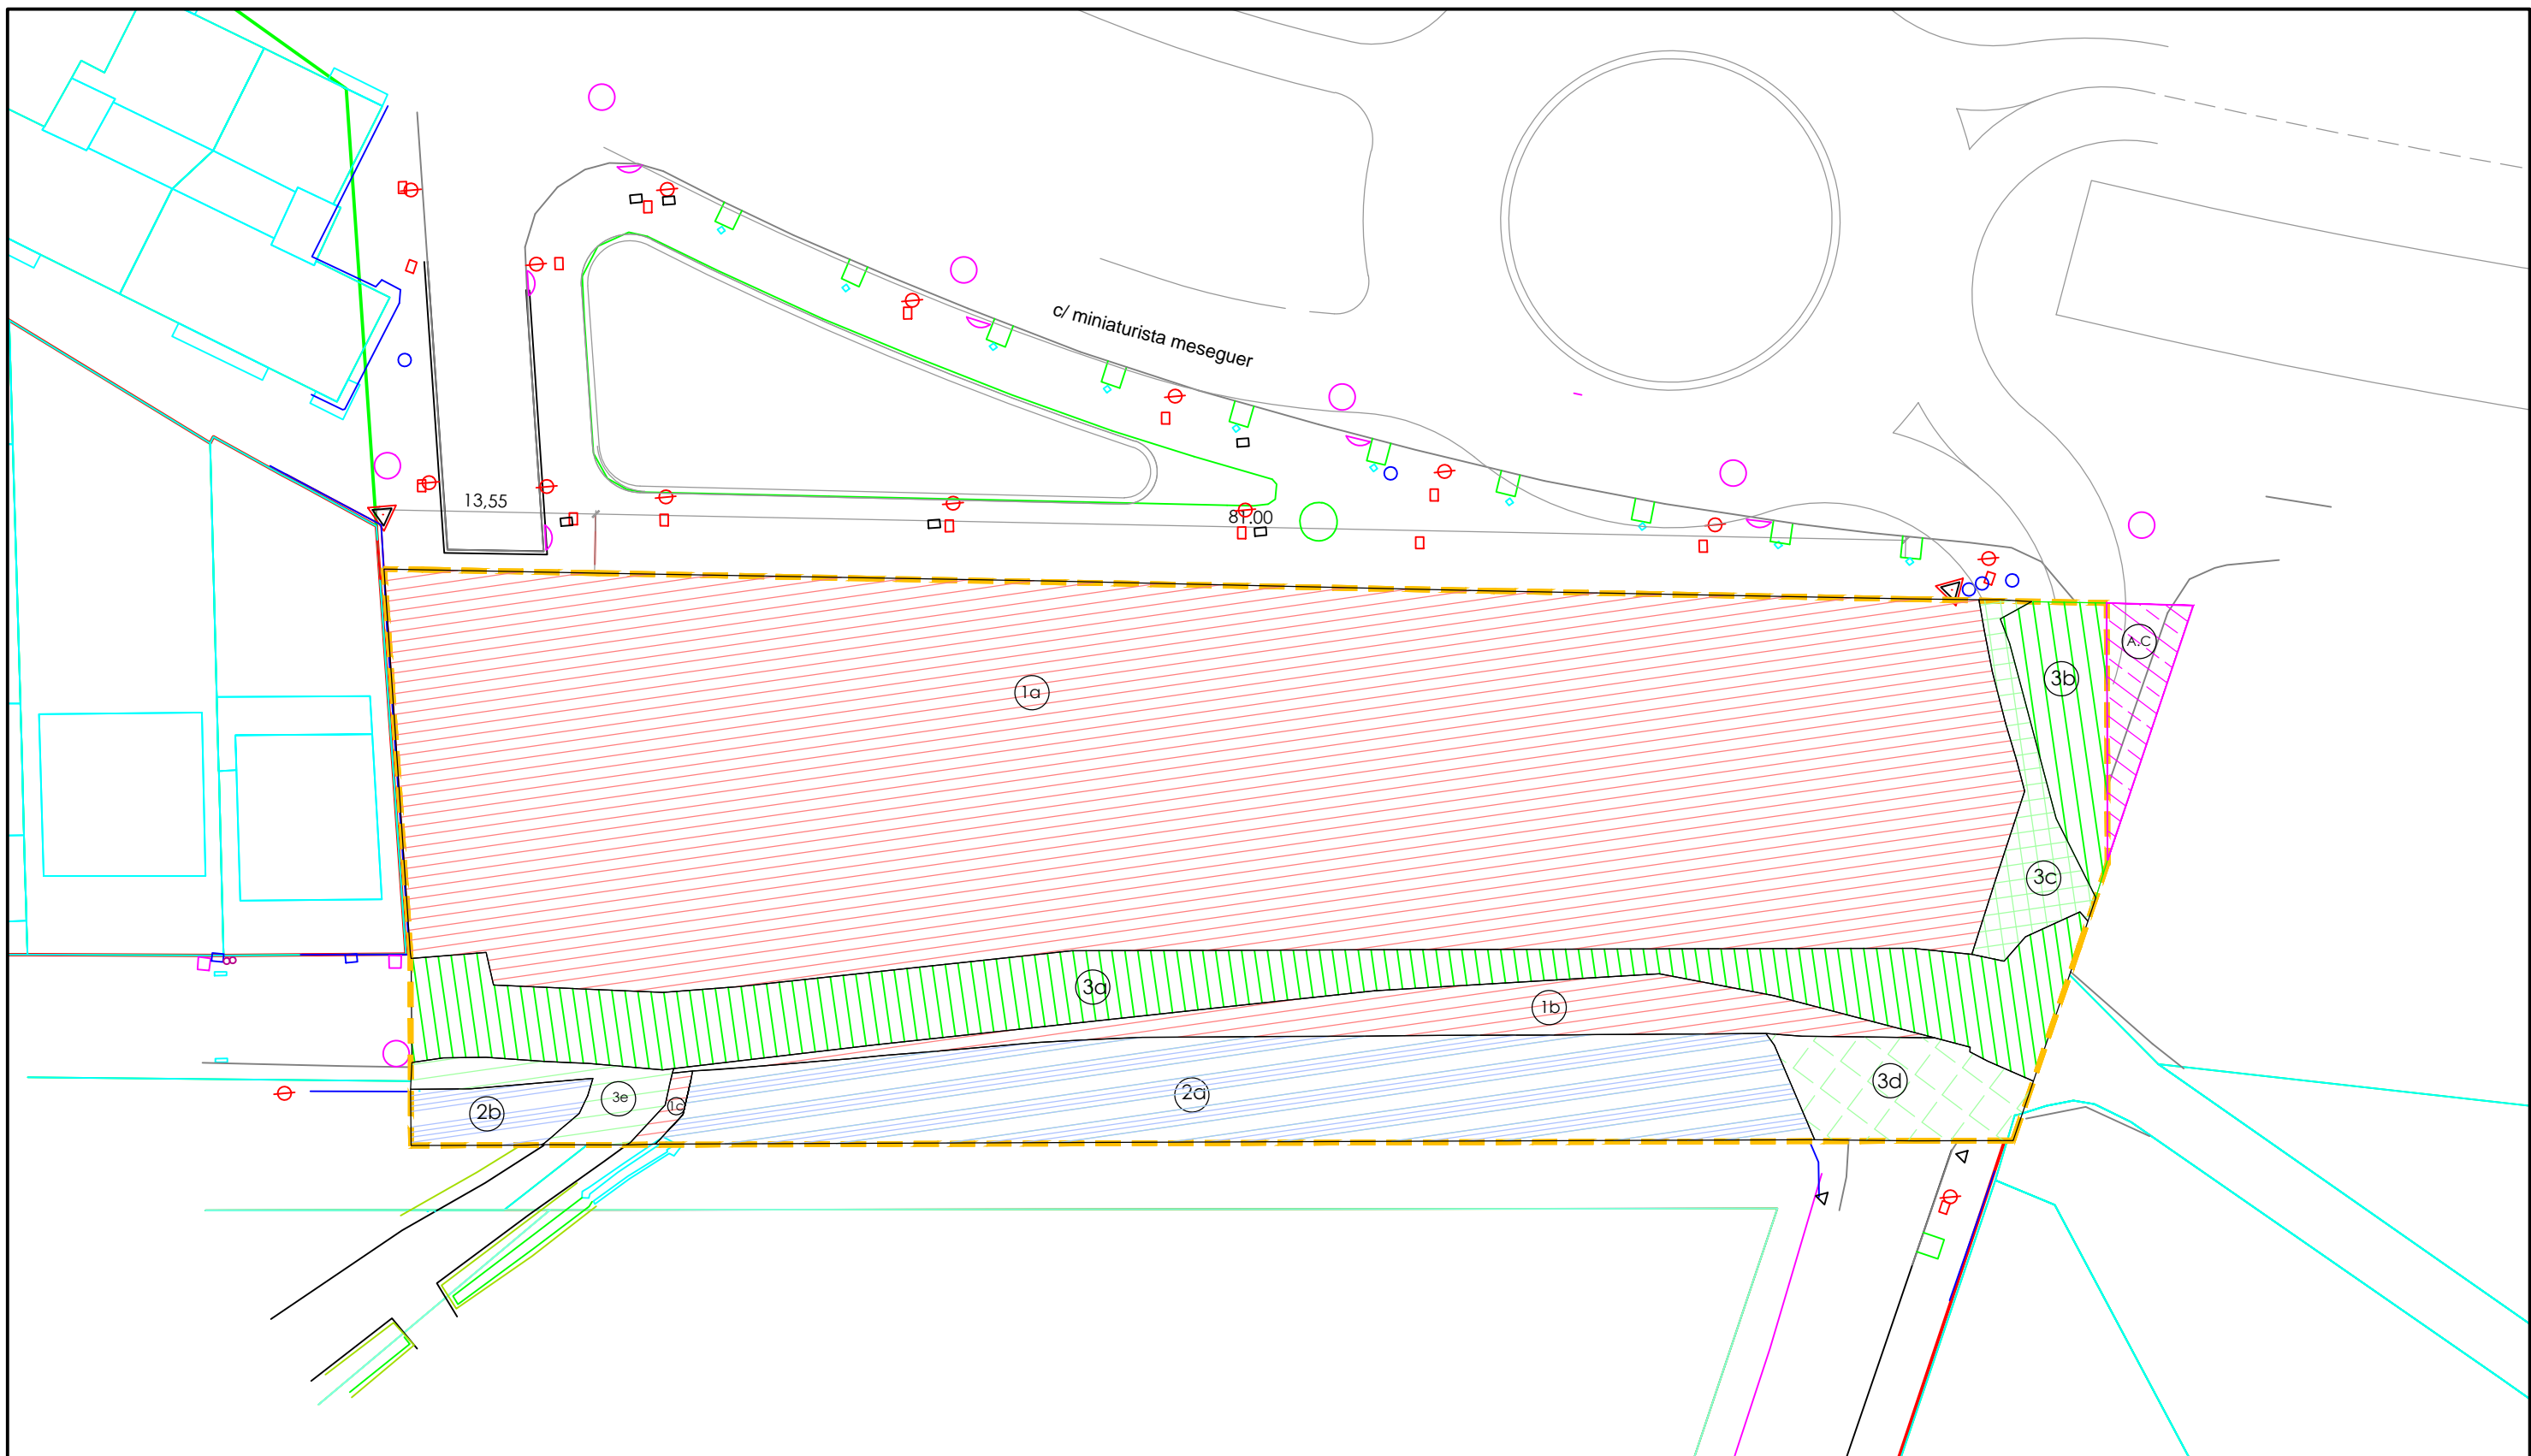

FINCA PROPIETARIOS	SUP.
1a) ITEVAL	2.299,65 m ²
1b) ITEVAL	142,85 m ²
1c) ITEVAL	6,44 m ²
TOTAL ITEVAL	
	2.448,94 m ²
2a) TENEDORA DE INVERSIONES Y PARTICIPACIONES	420,67 m ²
2b) TENEDORA DE INVERSIONES Y PARTICIPACIONES	36,98 m ²
TOTAL TENEDORA	
	457,65 m ²
3a) AYO. VIAL	411,14 m ²
3b) AYO. VIAL	73,81 m ²
3c) AYO. VIAL	60,99 m ²
3d) AYO. VIAL	86,43 m ²
3e) AYO. VIAL	42,22 m ²
TOTAL AYUNTAMIENTO	
	674,59 m ²
TOTAL U.E.	
	3.581,18 m ²
A.C) AYO. VIAL ÁREA COMPLEMENTARIA DE URB.	42,94 m ²

SUPERFICIES CON APROVECHAMIENTO	%
1) ITEVAL	79.12%
2) ITEVAL	4.92%
3) ITEVAL	0.22%
8) TENEDORA DE INVERSIONES Y PARTICIPACIONES	14.47%
9) TENEDORA DE INVERSIONES Y PARTICIPACIONES	1.27%
TOTAL	
	100%

ERSO
ingeniería _ arquitectura



Ernesto Vert Valls
Ingeniero de Caminos
CC. y PP. _____ col. nº 13.135

Cantos Anglada
Consultores

promotor
ITEVAL S.A.

proyecto
REPARCELACIÓN
C/ MINIATURISTA MESEGUER
C/ RAFAEL TENES ESCRICH

situación
BENIMAMET (Valencia)

nombre plano
PARCELAS APORTADAS

nº plano
04


fecha
JUNIO 2014


formato: A3

ed: rev: 01

cotas: metros 0m. 5 10 20m.

escala: 1/400



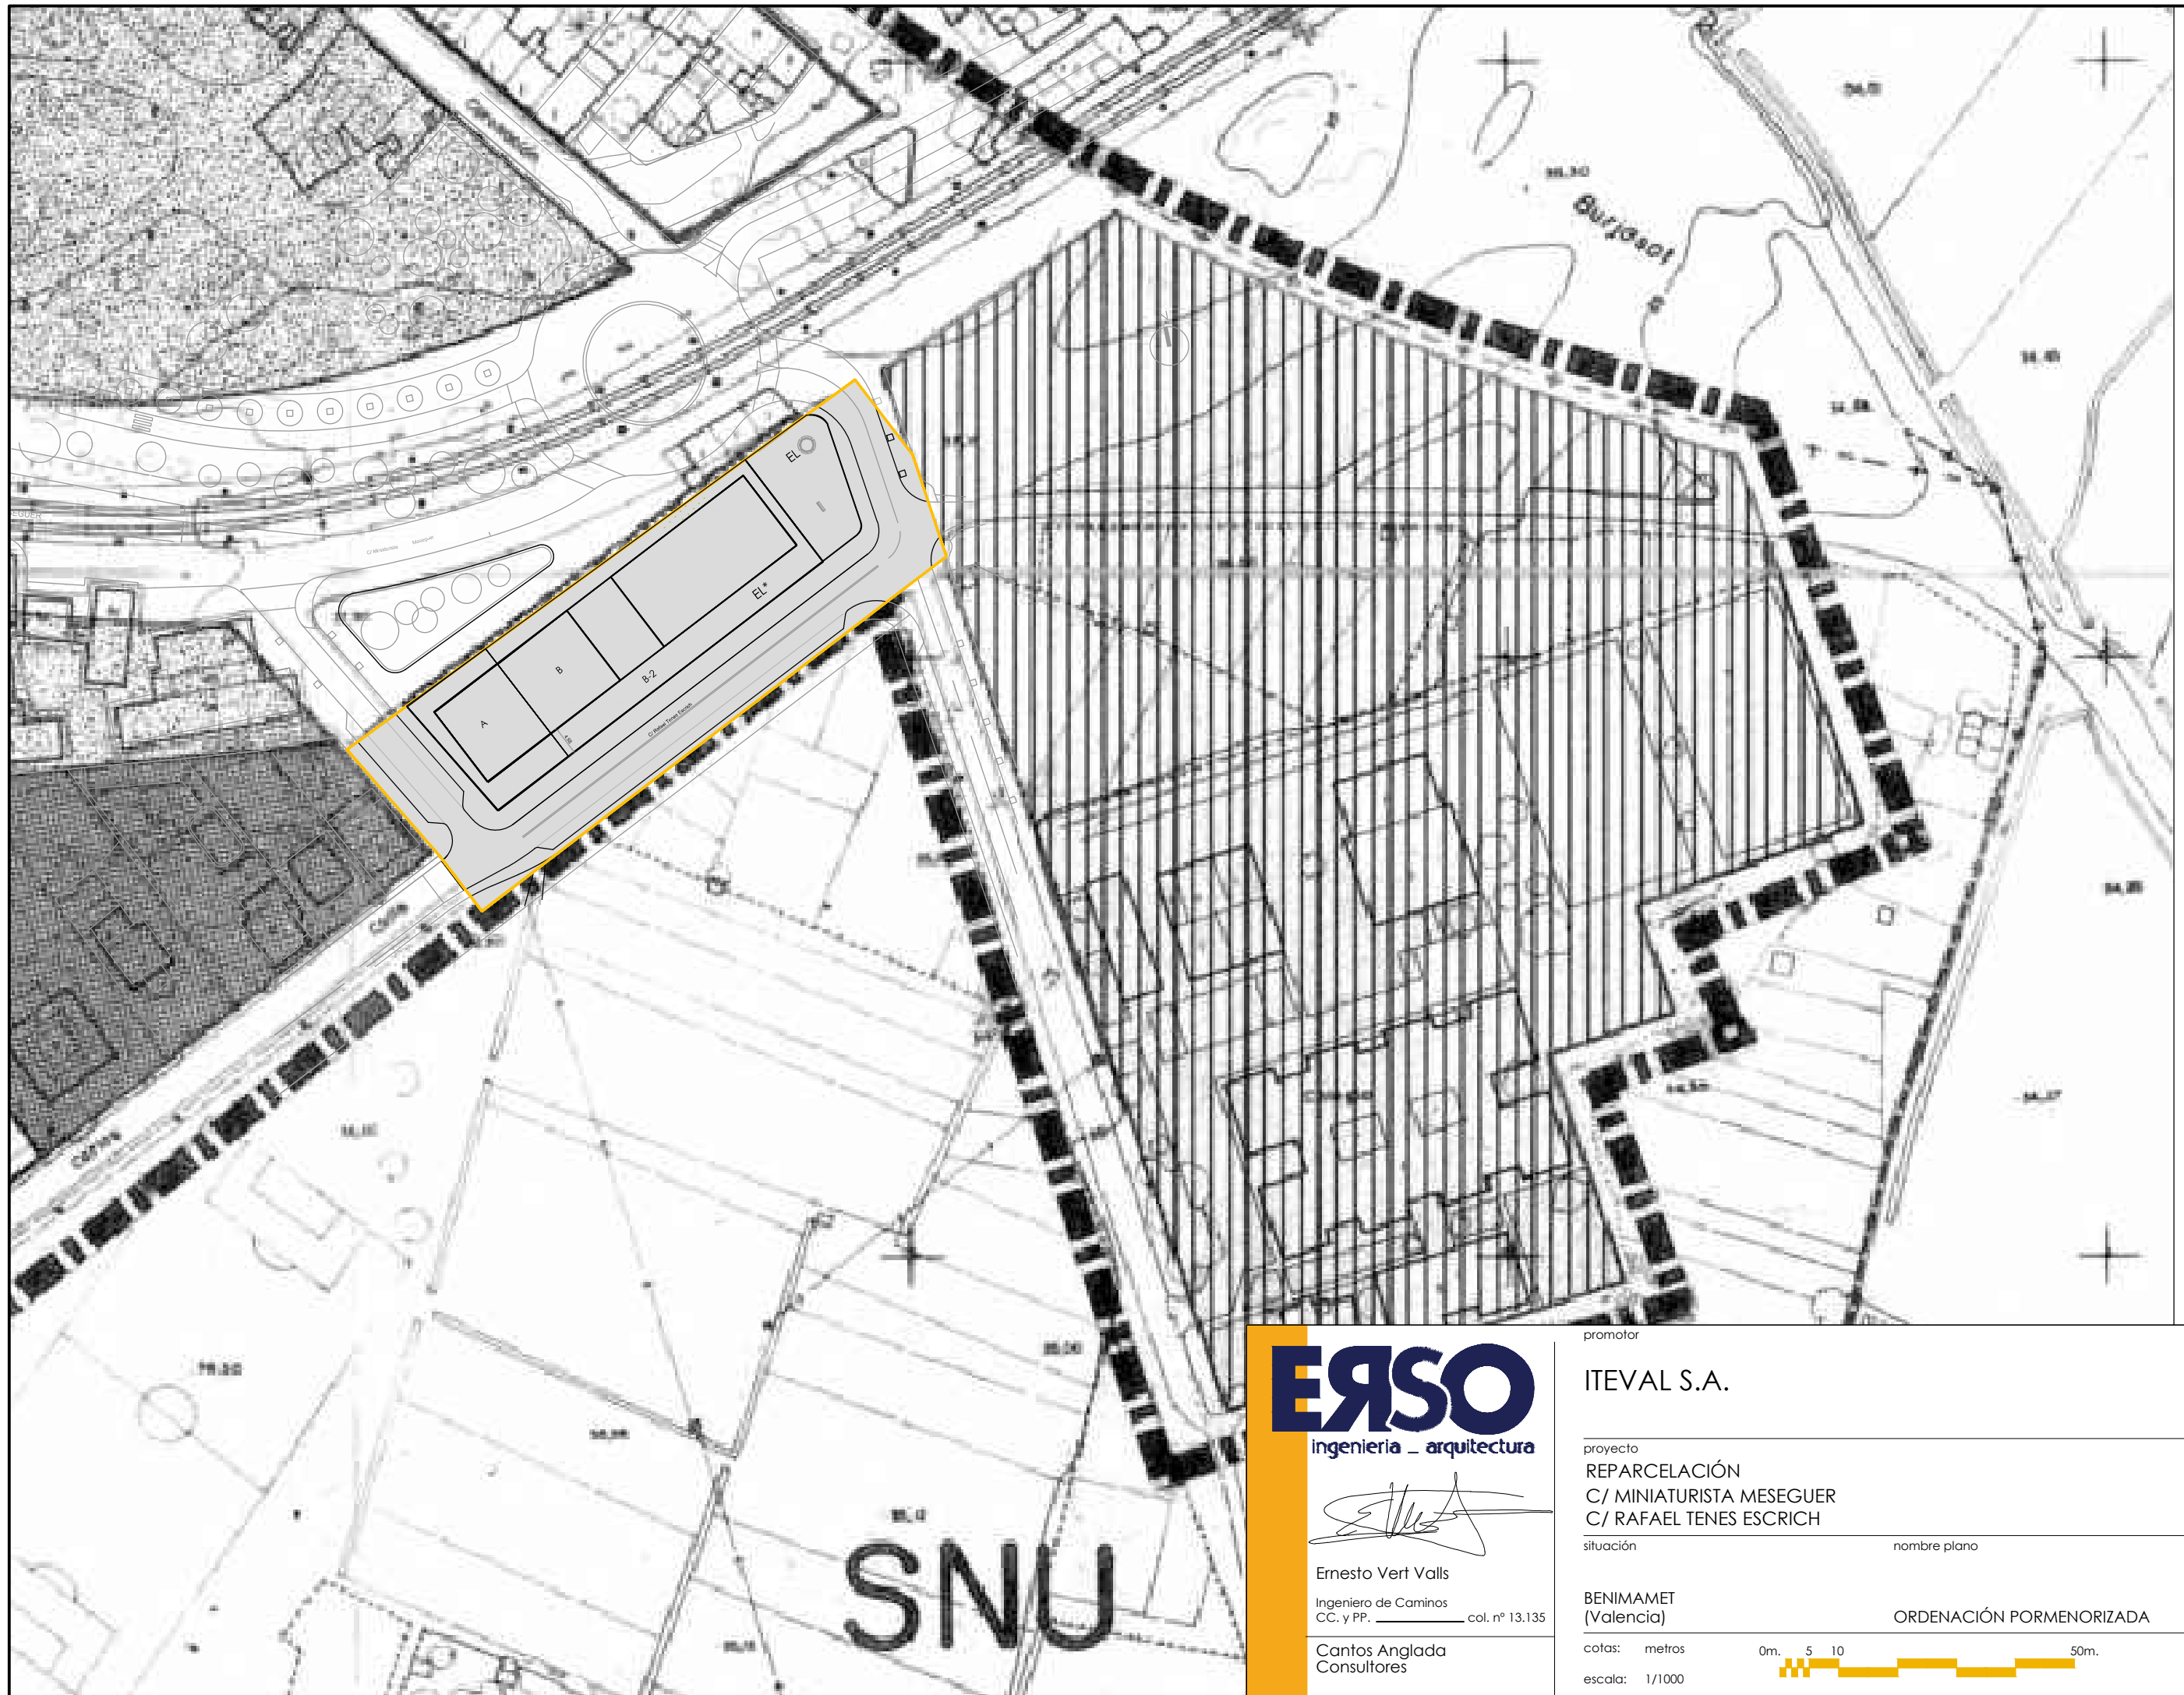


ERSO
 ingeniería _ arquitectura

[Signature]
 Ernesto Vert Valls
 Ingeniero de Caminos
 CC. y PP. _____ col. nº 13.135

Cantos Anglada
 Consultores

promotor	ITEVAL S.A.		nº plano
proyecto	REPARCELACIÓN C/ MINIATURISTA MESEGUER C/ RAFAEL TENES ESCRICH		05
situación	nombre plano	fecha	
BENIMAMET (Valencia)	ORDENACIÓN PORMENORIZADA	JUNIO 2014	
cotas: metros	0m. 5 10 50m.	formato:	A3
escala: 1/1000		ed:	rev: 00

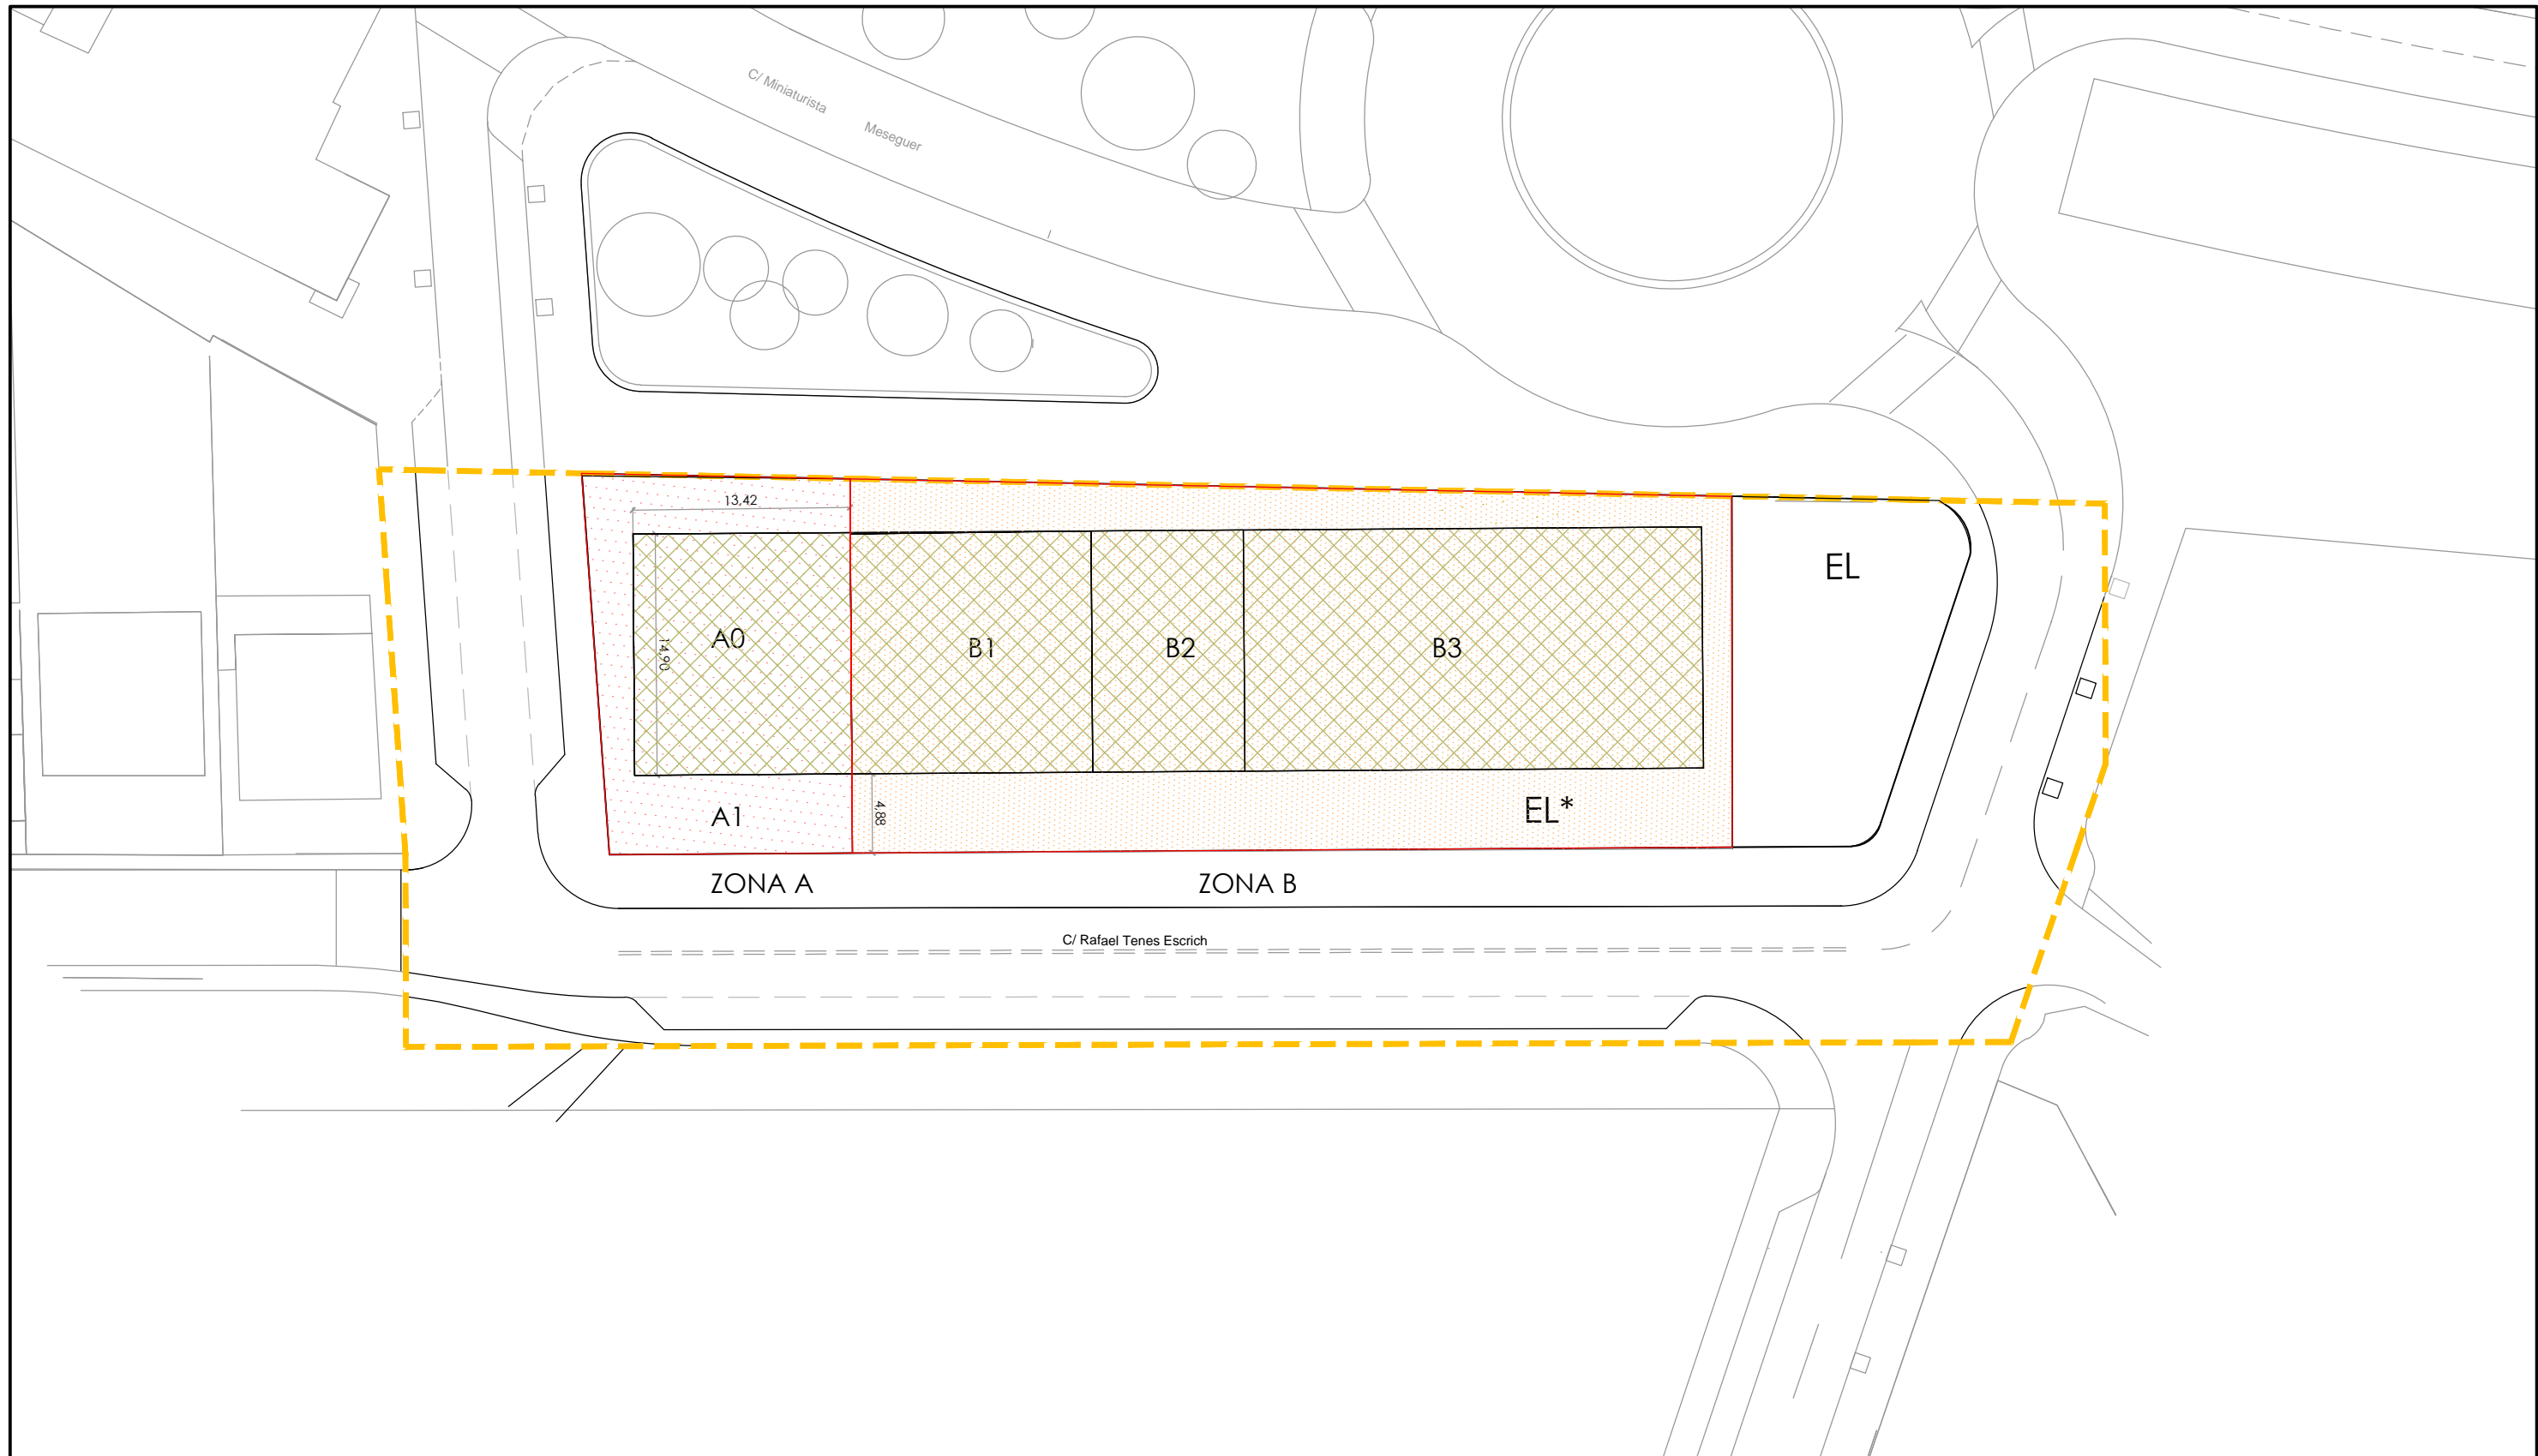

Áreas Parcelas			
Áreas Zona B		Áreas Zona A	
B1	221.39m ²	A0	200.00 m ²
B2	139.77m ²	A1	167.67m ²
B3	422.25m ²		
Total	783.41m ²		
EL*	433.18m ²		
Total	1216.59m ²	Total	367.67m ²



Ernesto Vert Valls

Ernesto Vert Valls
Ingeniero de Caminos
CC. y PP. _____ col. nº 13.135

Cantos Anglada
Consultores

promotor

ITEVAL S.A.

proyecto

REPARCELACIÓN
C/ MINIATURISTA MESEGUER
C/ RAFAEL TENES ESCRICH


situación

nombre plano

BENIMAMET
(Valencia)

PARCELAS ADJUDICADAS

cotas: metros

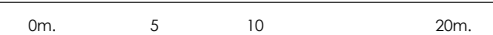

escala: 1/400

nº plano


06

fecha

JUNIO 2014

formato: A3

ed: rev: 00

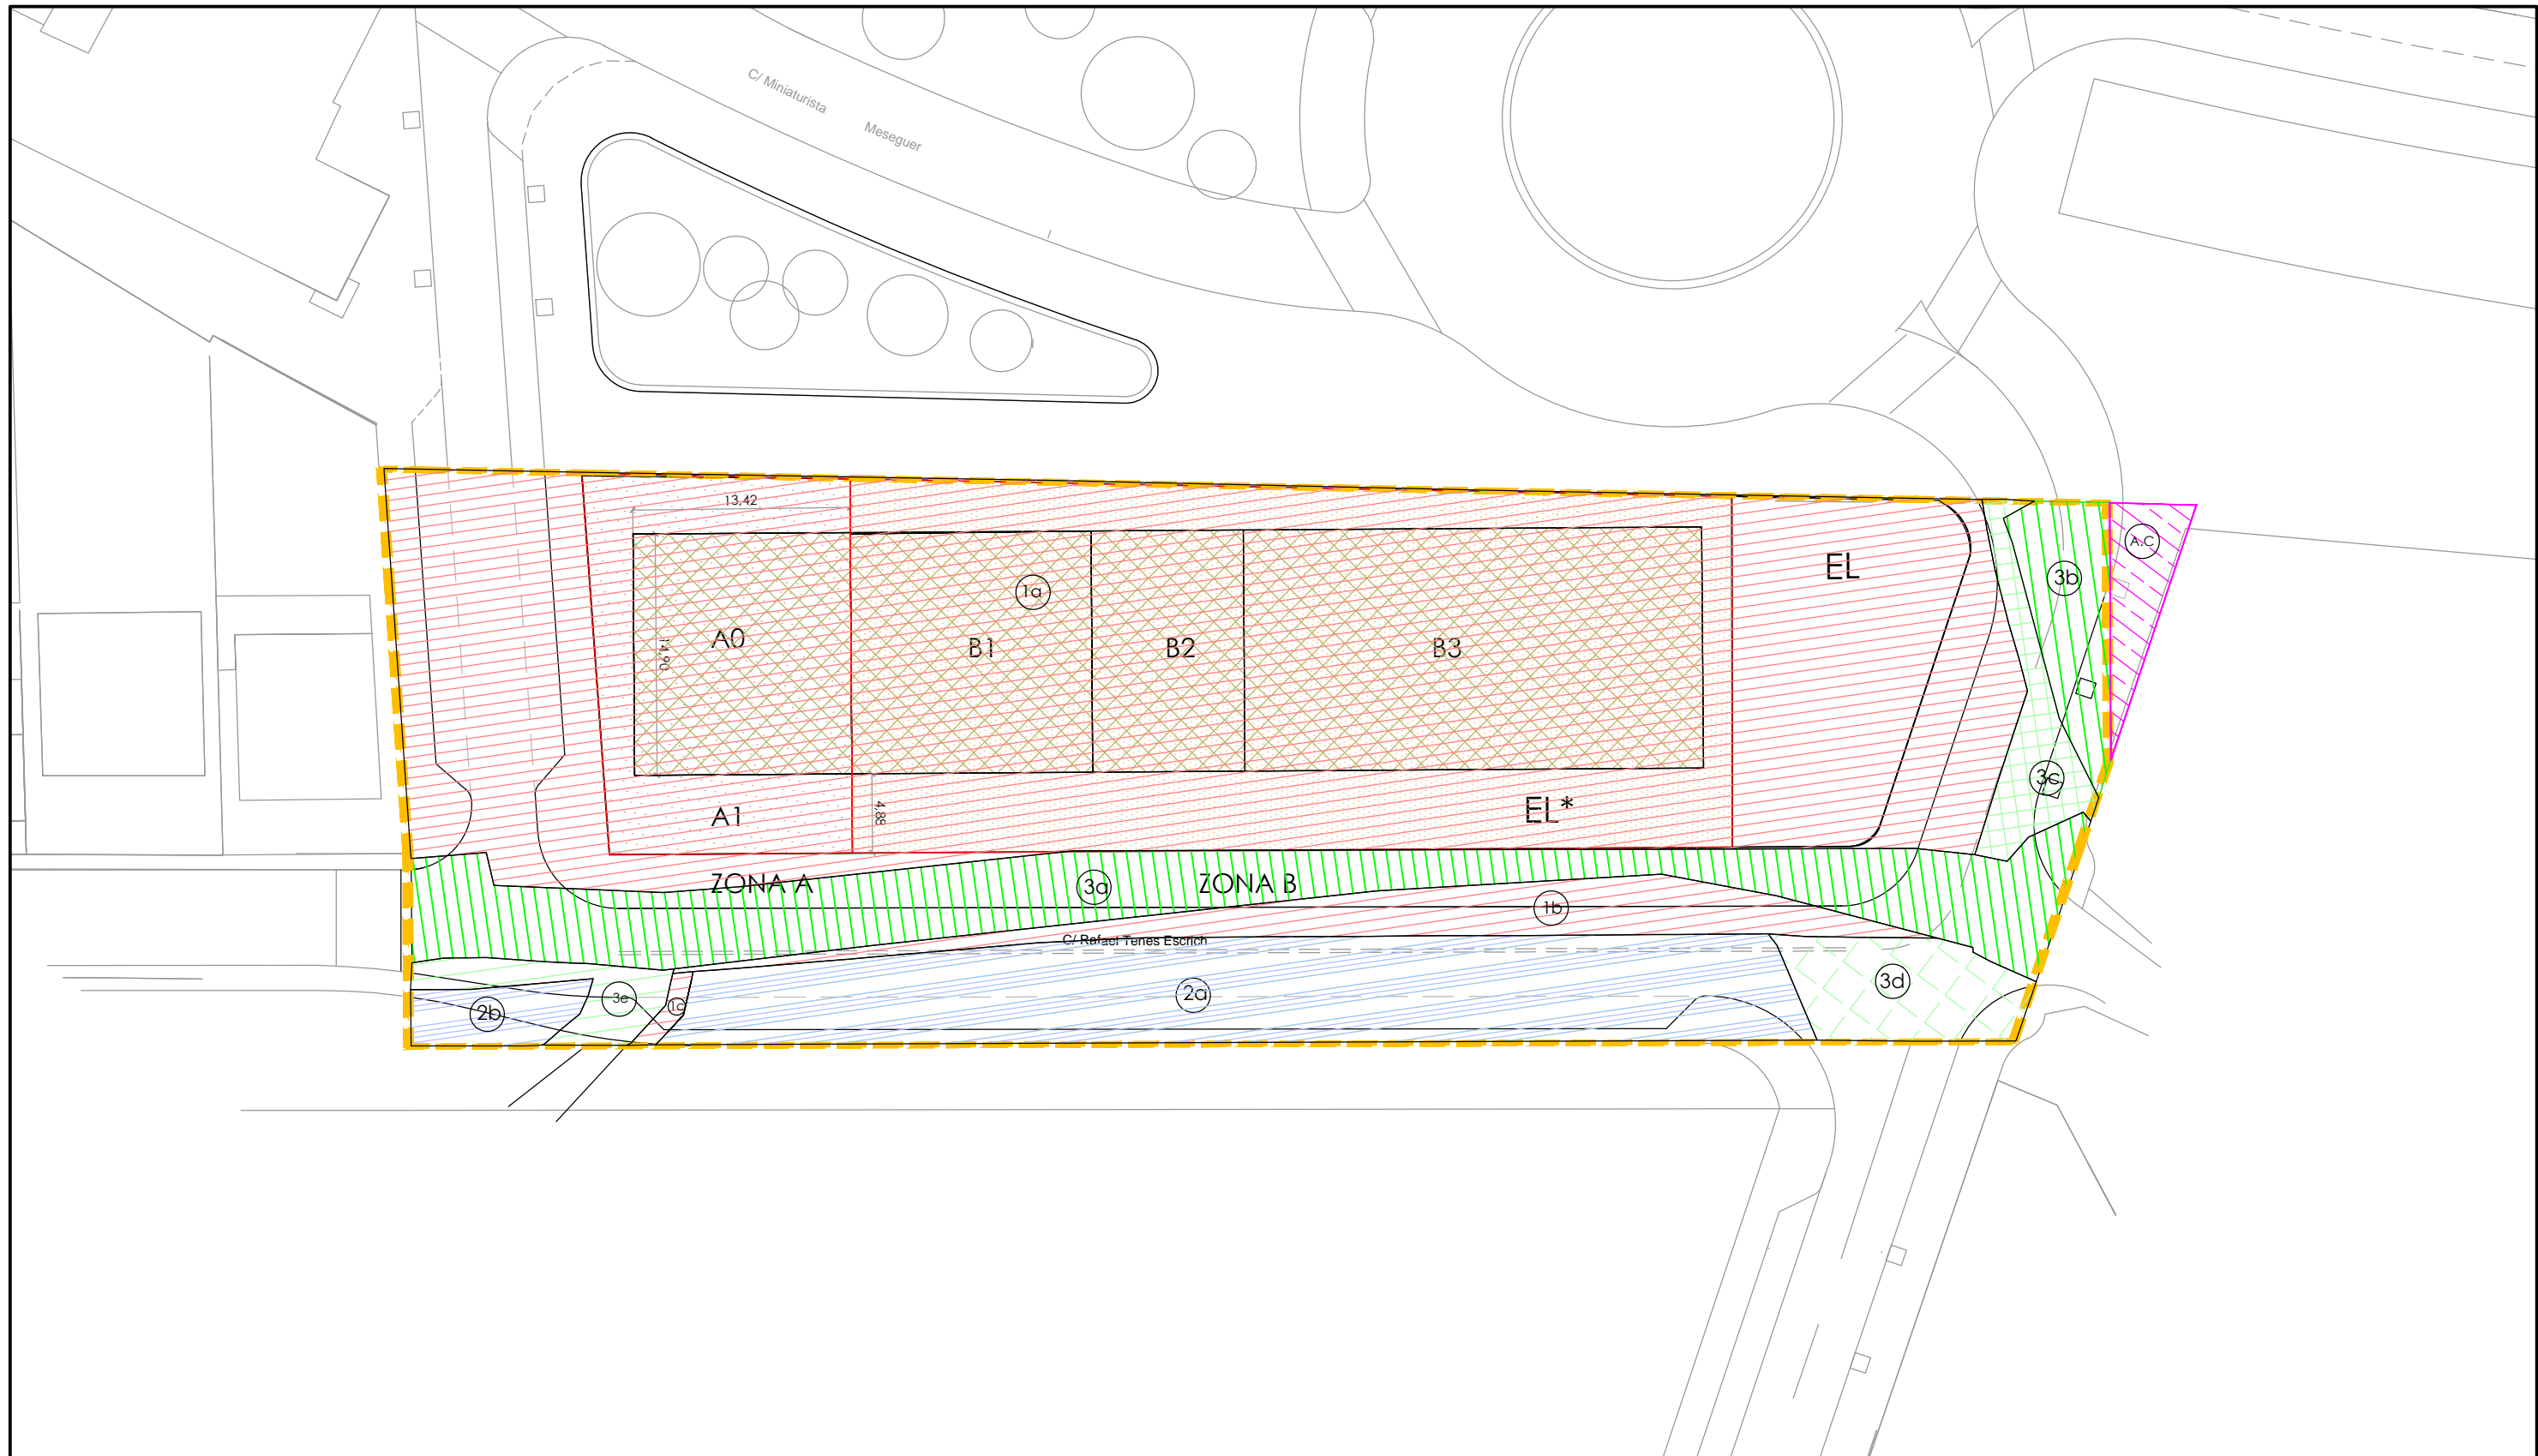

ERSO
 ingeniería _ arquitectura

[Signature]
 Ernesto Vert Valls
 Ingeniero de Caminos
 CC. y PP. _____ col. nº 13.135
 Cantos Anglada
 Consultores

promotor	ITEVAL S.A.		nº plano
proyecto	REPARCELACIÓN C/ MINIATURISTA MESEGUER C/ RAFAEL TENES ESCRICH		07
situación	nombre plano	fecha	
BENIMAMET (Valencia)	SUPERPOSICIÓN DE ADJUDICACIÓN Y PARCELAS APORTADAS	JUNIO 2014	
cotas: metros	0m. 5 10 20m.	formato:	A3
escala: 1/400		ed:	rev: 01