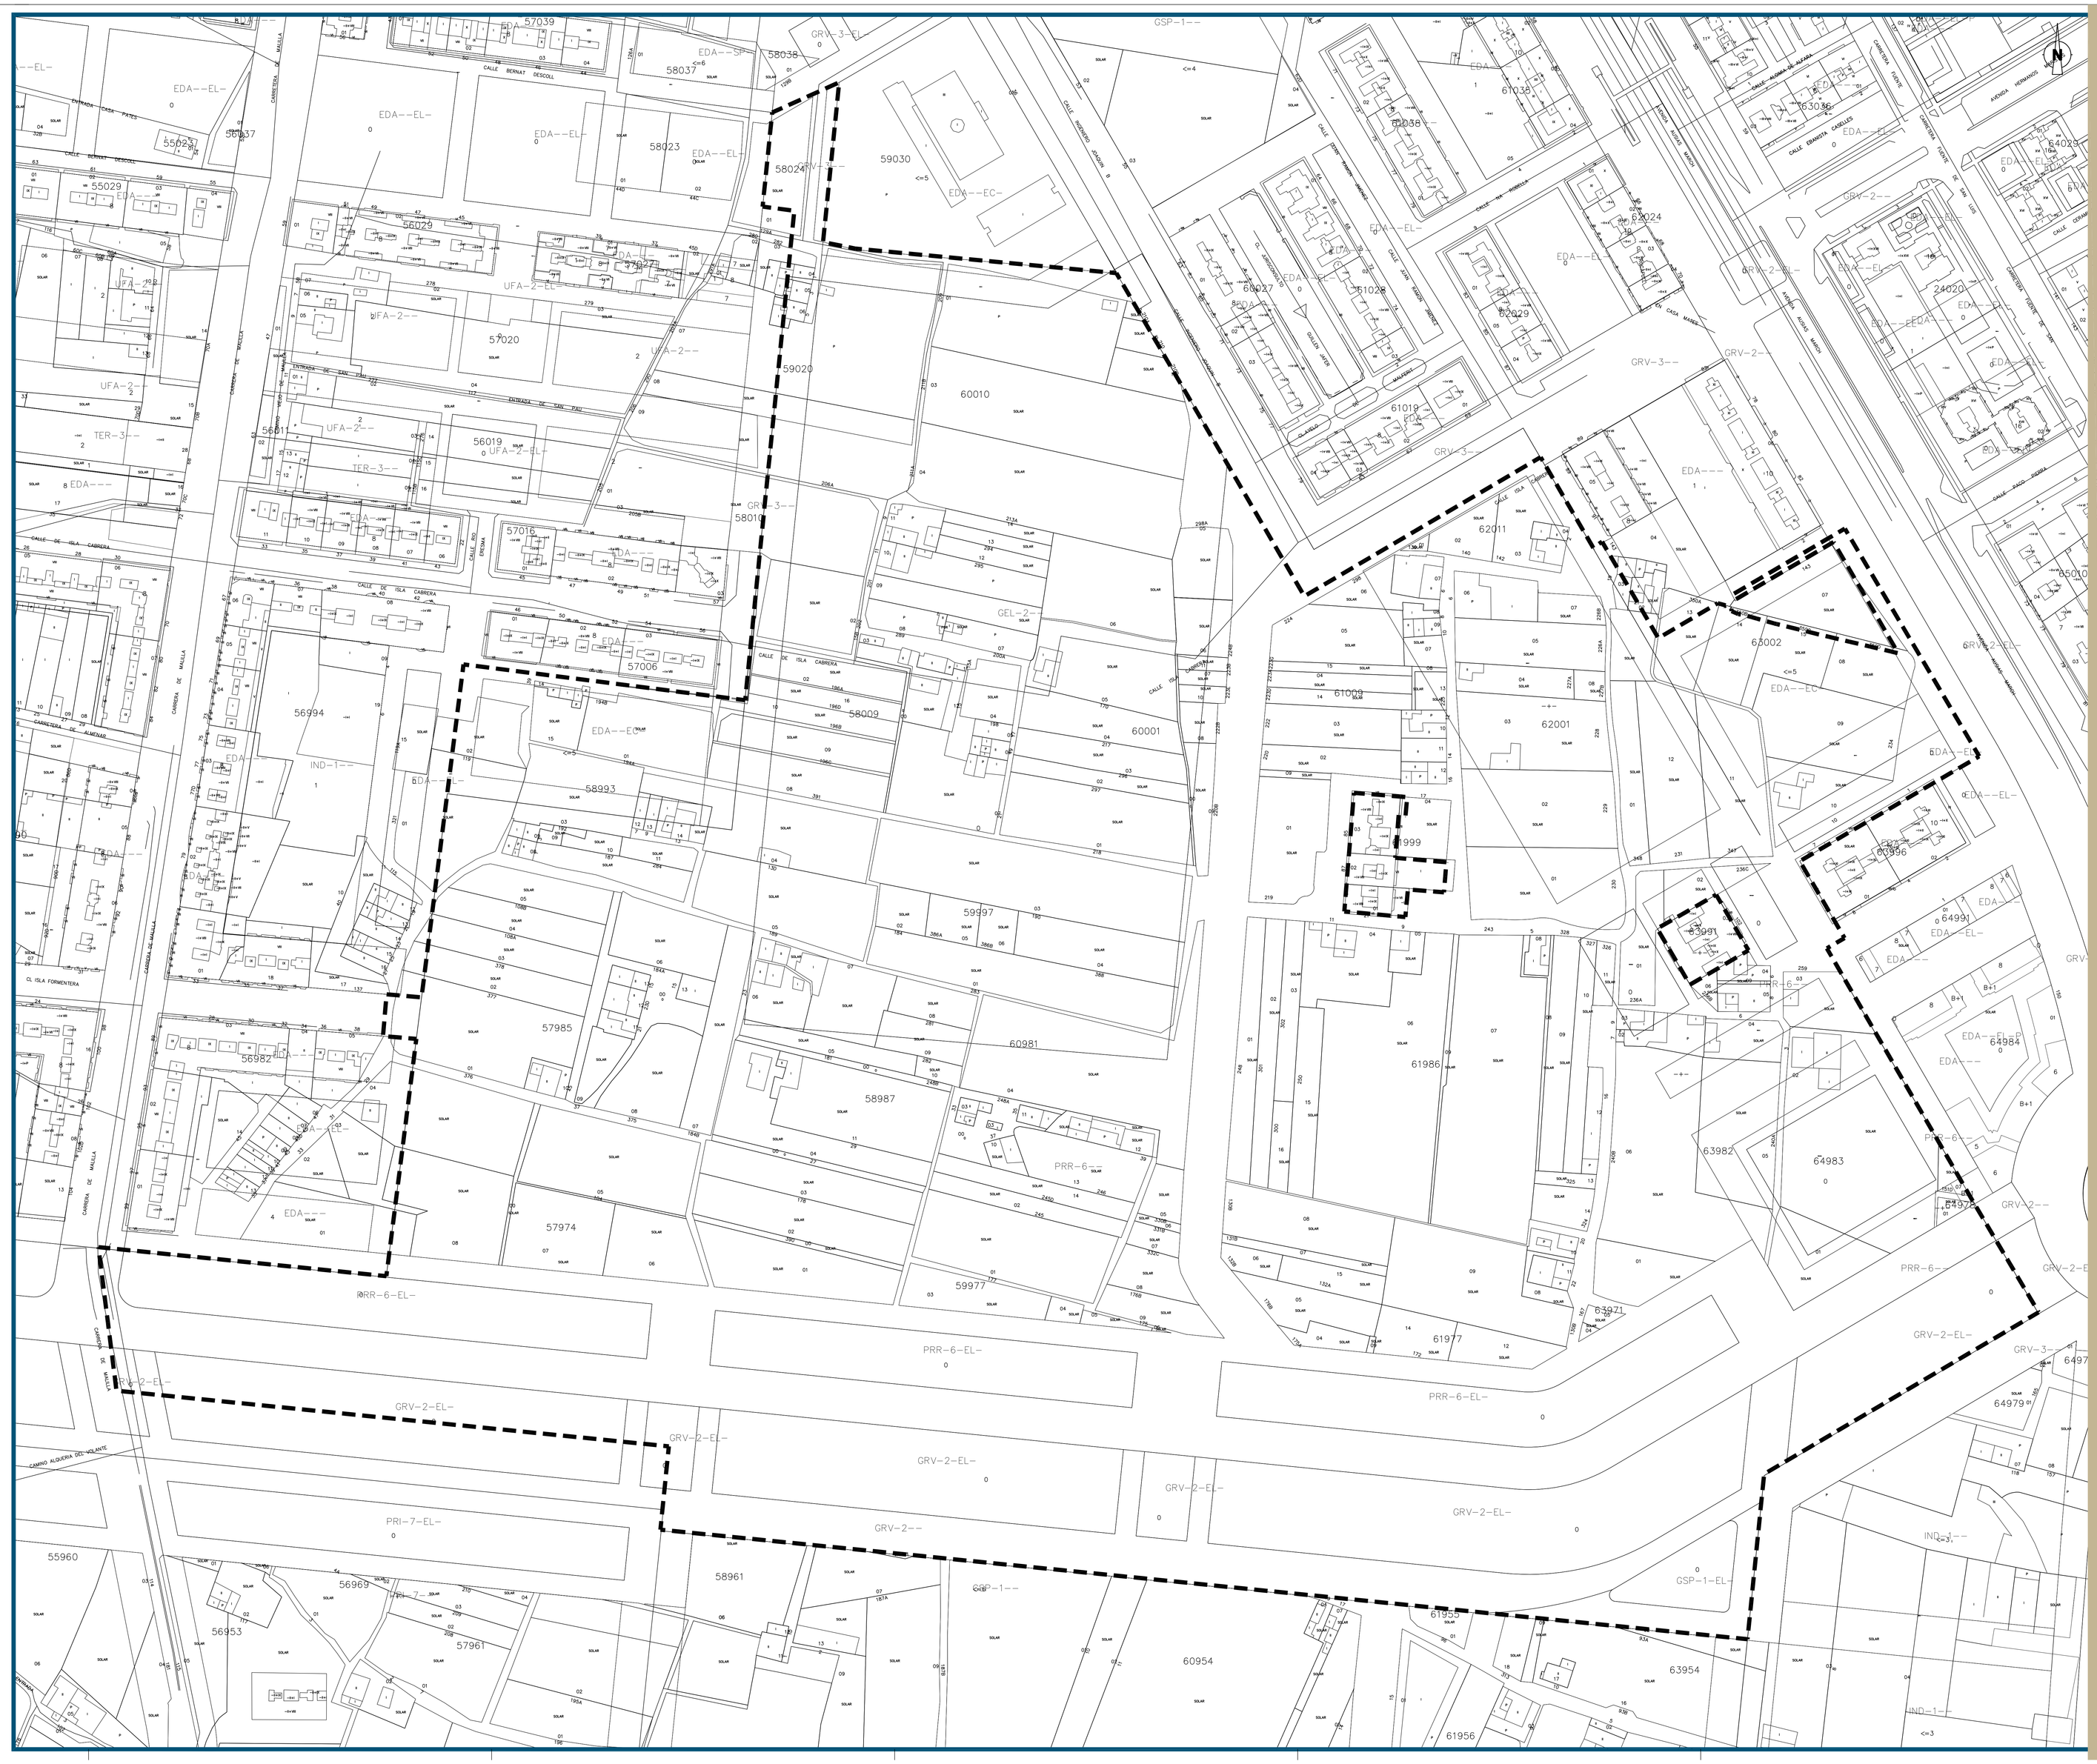

LÍMITE DEL PLAN PARCIAL Y DE LA UNIDAD DE EJECUCIÓN

PROYECTO DE REPARCELACIÓN FORZOSA DE LA U.E. Nº 1
DEL PLAN PARCIAL "MALILLA NORTE" DE VALENCIA

ADAPTACIÓN EN EJECUCIÓN DE SENTENCIA

PROMOTOR
MALILLA 2000, S.A.

PLANO
CATASTRAL ACTUAL CON SUPERPOSICIÓN DEL P.G.O.U.

ESCALA
1/1.000

0 5 10 20 30 40 50
0 0.5 1 2 3 4 5 cm

FECHA
Febrero, 2012

NÚMERO
4

SERIE
A

m t
merino y terrasa s.l.p.

M.D. MERINO SANJUÁN
ARQUITECTOS
O. TERRASA SALES

TEXTO REFUNDIDO FEBRERO 2012