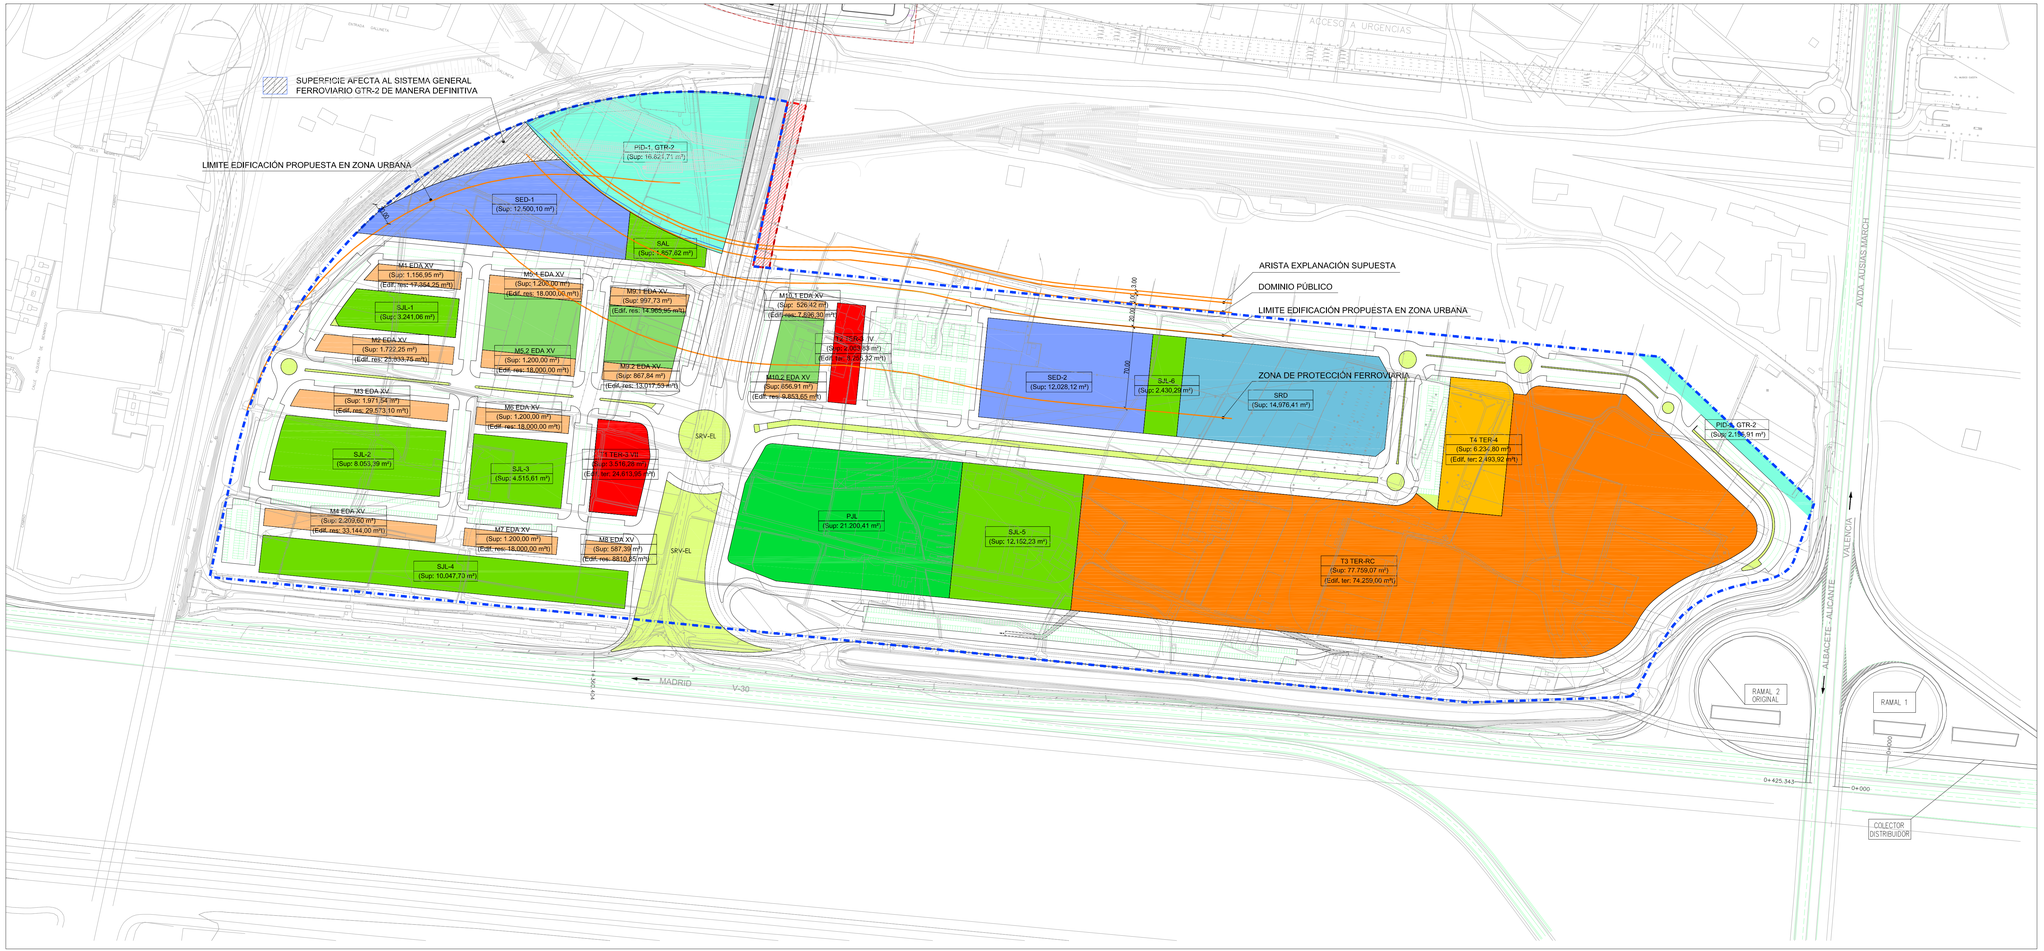

N

DELIMITACIÓN ÁREA REPARCELABLE SECTOR "FUENTE DE SAN LUIS"

- EDA
- TER-3
- TER-4
- TER-RC
- SJL
- PJL
- SED
- SRD
- PID
- SRV-EL
- SUELO EXTERIOR A OBTENER SEGÚN ART. 115.2 RPCV O CUALQUIER OTRO MECANISMO LEGALMENTE PREVISTO.
- SUPERFICIE AFECTA AL SISTEMA GENERAL FERROVIARIO DE MANERA DEFINITIVA

PROYECTO DE REPARCELACIÓN FORZOSA DE LA U.E. ÚNICA DEL PLAN PARCIAL "FUENTE DE SAN LUÍS" DE VALENCIA

PROMOTOR: *ANALYST INVIERTE 21, S.L.*

PLANO: PLANEAMIENTO EN VIGOR

ESCALA: 1/2.000 (0 10 20 40 60 80 100 cm / 0 0,5 1 2 3 4 5 m)

FECHA: Julio, 2012

NÚMERO: 6

SERIE: A

merino y terrasa s.l.p.
L. MERINO SANJUÁN
O. TERRASA SALES
ARQUITECTOS

TEXTO REFUNDIDO RECURSOS DE REPOSICIÓN - JUNIO 2013