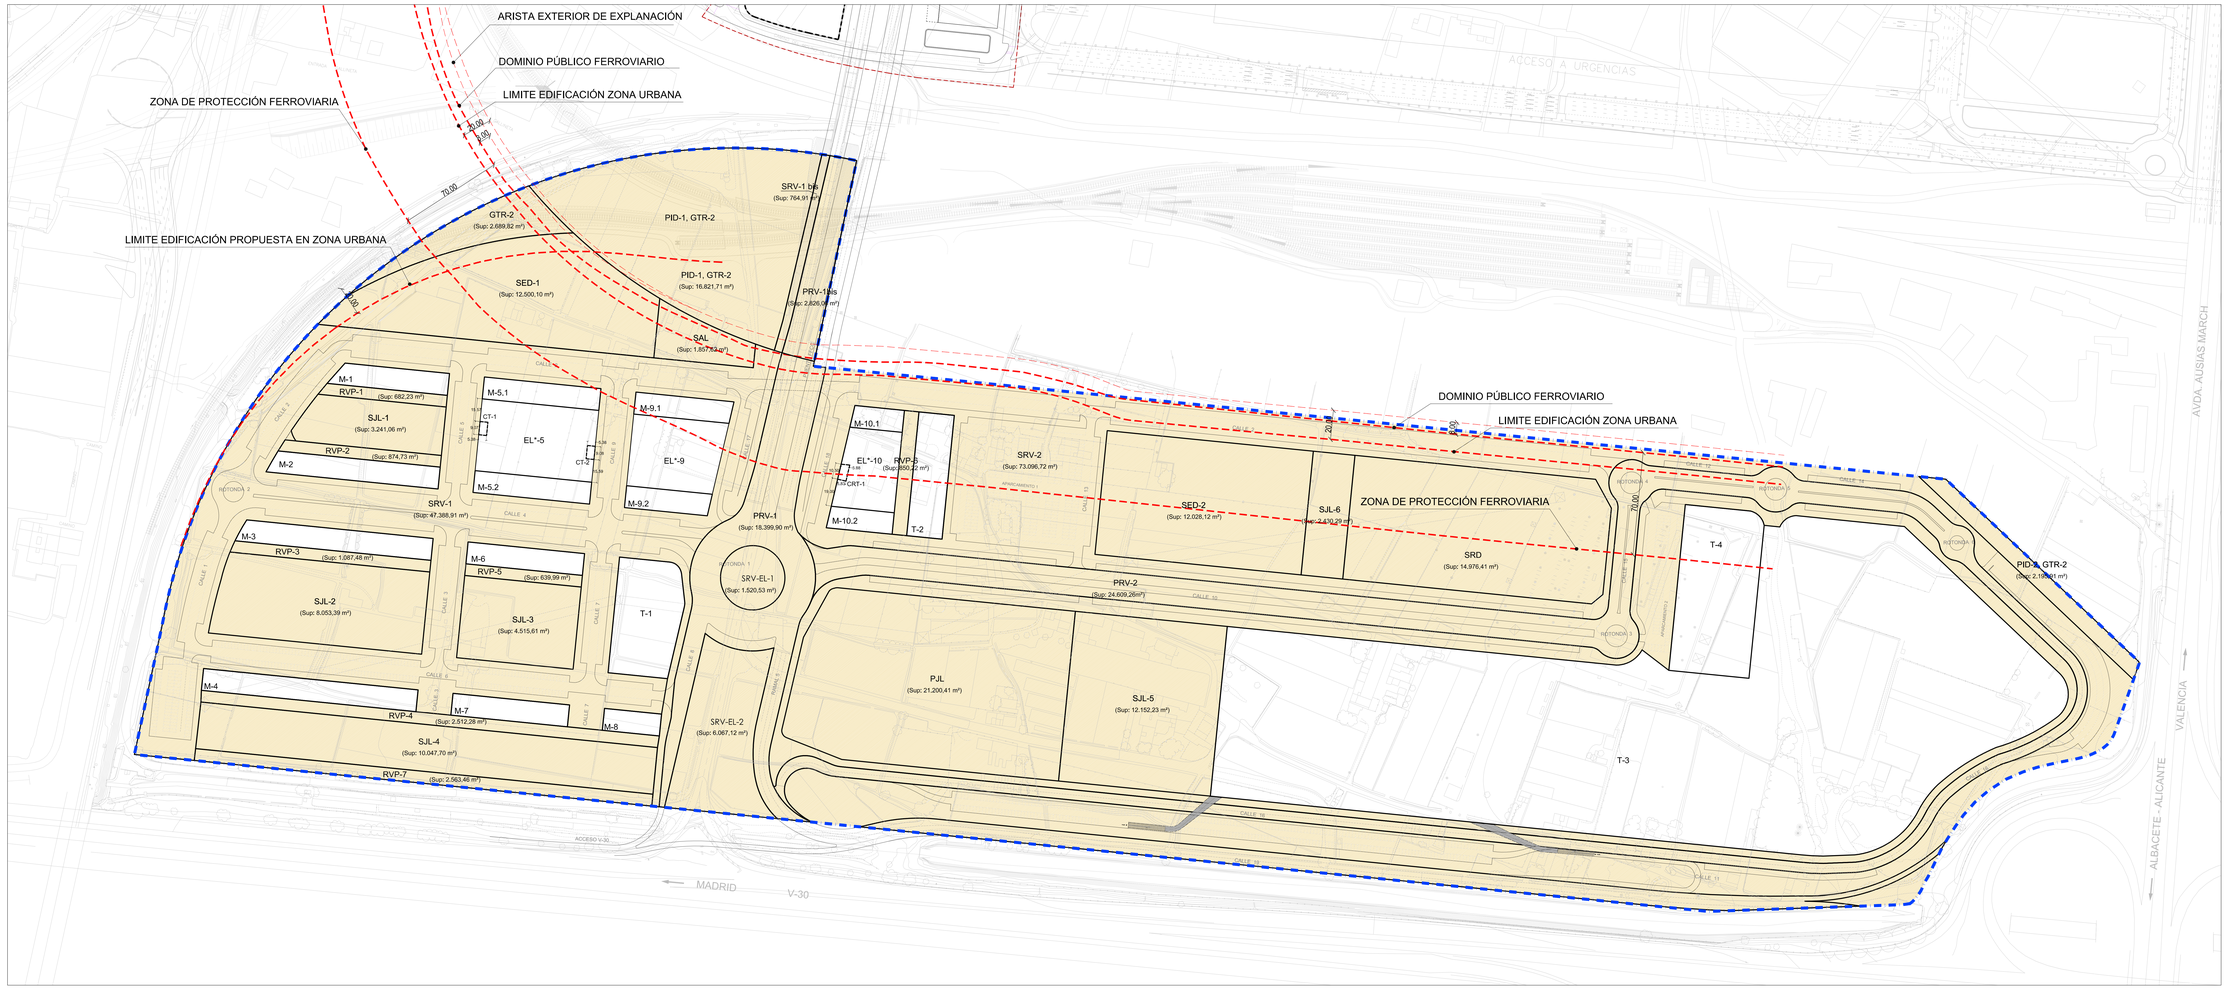

DELIMITACIÓN ÁREA REPARCELABLE SECTOR "FUENTE DE SAN LUIS"

LIMITE DE FINCA ADJUDICADA

SUELOS DE DOMINIO Y USO PÚBLICOS.

SED - 2 NÚMERO DE FINCA ADJUDICADA

(Sup: 1.857,62 m²) SUPERFICIE DE FINCA ADJUDICADA

M-3 Nº DE IDENTIFICACIÓN DE MANZANA DE TITULARIDAD PRIVADA

RAMPA ACCESO CENTRO COMERCIAL

OCUPACIÓN SUBSUELO POR ACCESO RODADO CENTRO COMERCIAL

AFECCIONES FERROCARRIL

PROYECTO DE REPARCELACIÓN FORZOSA DE LA U.E. ÚNICA DEL PLAN PARCIAL "FUENTE DE SAN LUÍS" DE VALENCIA

PROMOTOR

ANALYST INVIERTE 21, S.L.

PLANO

FINCAS ADJUDICADAS DE DOMINIO Y USO PÚBLICO

ESCALA

1/1.000

FECHA

Diciembre, 2018

NÚMERO

02

SERIE

mt marino y tertosa s.l.p.

L. MEDINO SAGUÍN

S. TERRASA SALES

ARQUITECTOS

TEXTO REFUNDIDO INSCRIPCIÓN REGISTRAL - DICIEMBRE 2018