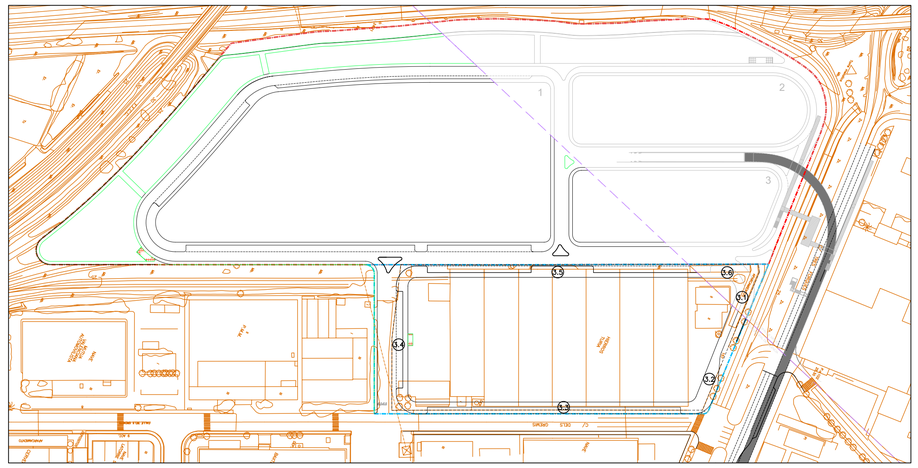

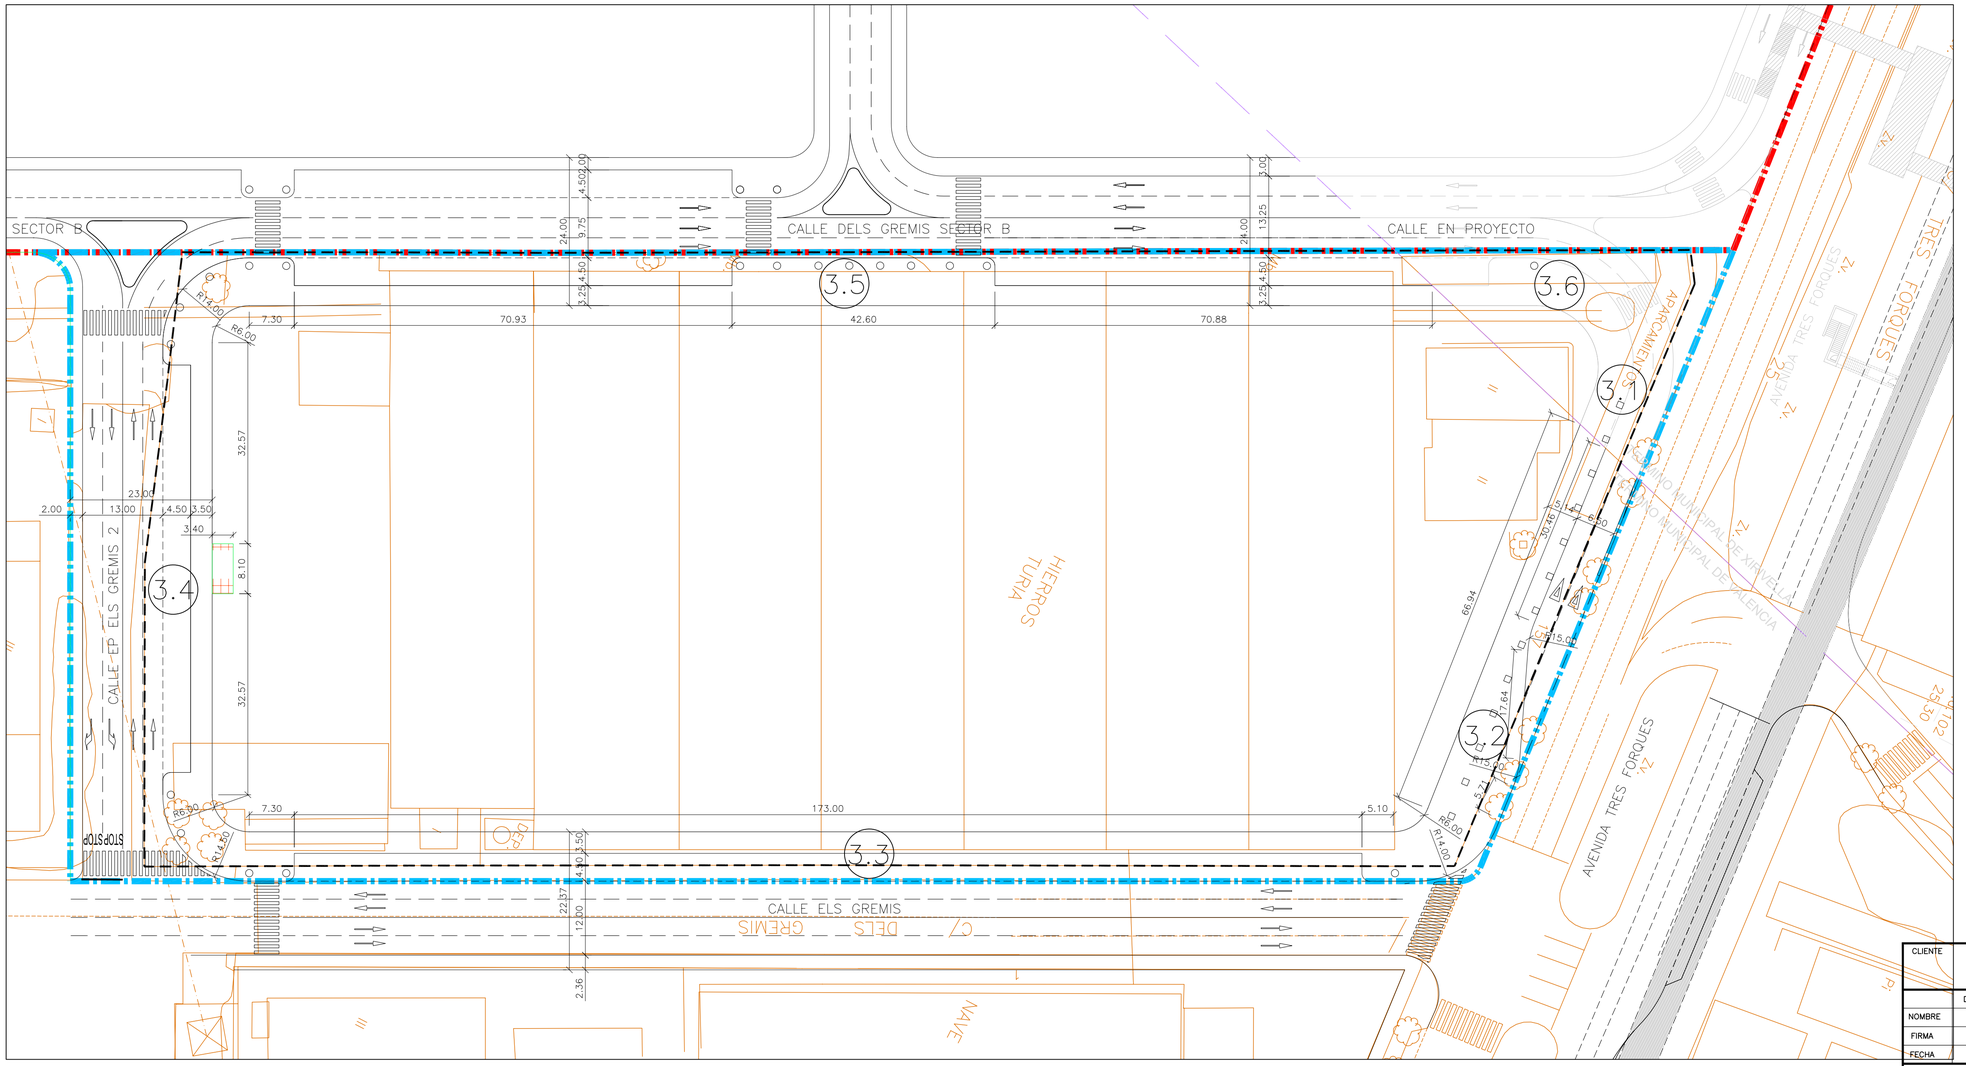

- LIMITE DEL P.R.I. DE NUEVO SECTOR EN EL POLIGONO "VARA DE QUART"
- LIMITE DEL P.R.I. DE MEJORA "HIERROS TURIA"
- ALINEACION EXTERIOR DE MANZANAS PRIVADAS
- TERMINO MUNICIPAL
- ÁREA REPARCELABLE

SUPERFICIES VIALES		
FINCA Nº 3.2	Ampliación Tres Forques	593'86 m²
FINCA Nº 3.3	Ampliación Calle dels Gremis	1.093'66 m²
FINCA Nº 3.4	Calle en proyecto Els Gremis 2	899'20 m²
FINCA Nº 3.5	Calle Els Gremis Sector B	1.734'89 m²
TOTAL	VIALES EN T.M. VALENCIA	4.321'61 m²

RELACION COLOR-ESPESOR PARA PLOTEO
CO=6/ESP=0,13 | CO=9/ESP=0,25 | CO=1/ESP=0,50 | CO=7/ESP=0,70 | CO=9/ESP=0,93 | CO= /ESP=
CO=7/ESP=0,18 | CO=2/ESP=0,35 | CO=4/ESP=0,60 | CO=5/ESP=0,80 | CO=4/ESP=1,00 | CO= /ESP=

CLIENTE: **HIERROS TURIA, S.A.**

	DIBUJADO	COMPROB.	NO DEFINITIVO SIN LA FIRMA
NOMBRE	-	-	Emilio Puig — Arquitecto Colegiado Nº-----
FIRMA			
FECHA	-	-	D.E. R.R.P.

PLANO No. 9.953-P- 6
FORMATO A1
ESCALAS 1/500

ENCARGO: Proyecto de reparcelación voluntaria HIERROS TURIA, SA del Polígono Vara de Quart (Valencia/Xirivella)

TITULO: VIALES Y SUPERFICIES EN T.M. DE VALENCIA

CONTRATISTA:

PROPIEDAD INTELECTUAL: RESERVADOS TODOS LOS DERECHOS. NO SE PERMITE LA UTILIZACION, NI LA REPRODUCCION TOTAL O PARCIAL DE ESTE DOCUMENTO, NI SU DIFUSION A TERCEROS, SIN PREVIA AUTORIZACION EXPRESA POR ESCRITO.

INGENIERIA Y ARQUITECTURA S.A.
C/ BARCAS, 2 46002 VALENCIA
Telf. +34963530280

REVISIONES

FONDO: SEMILLA CALIDAD2DON — FORMATO UNE A1