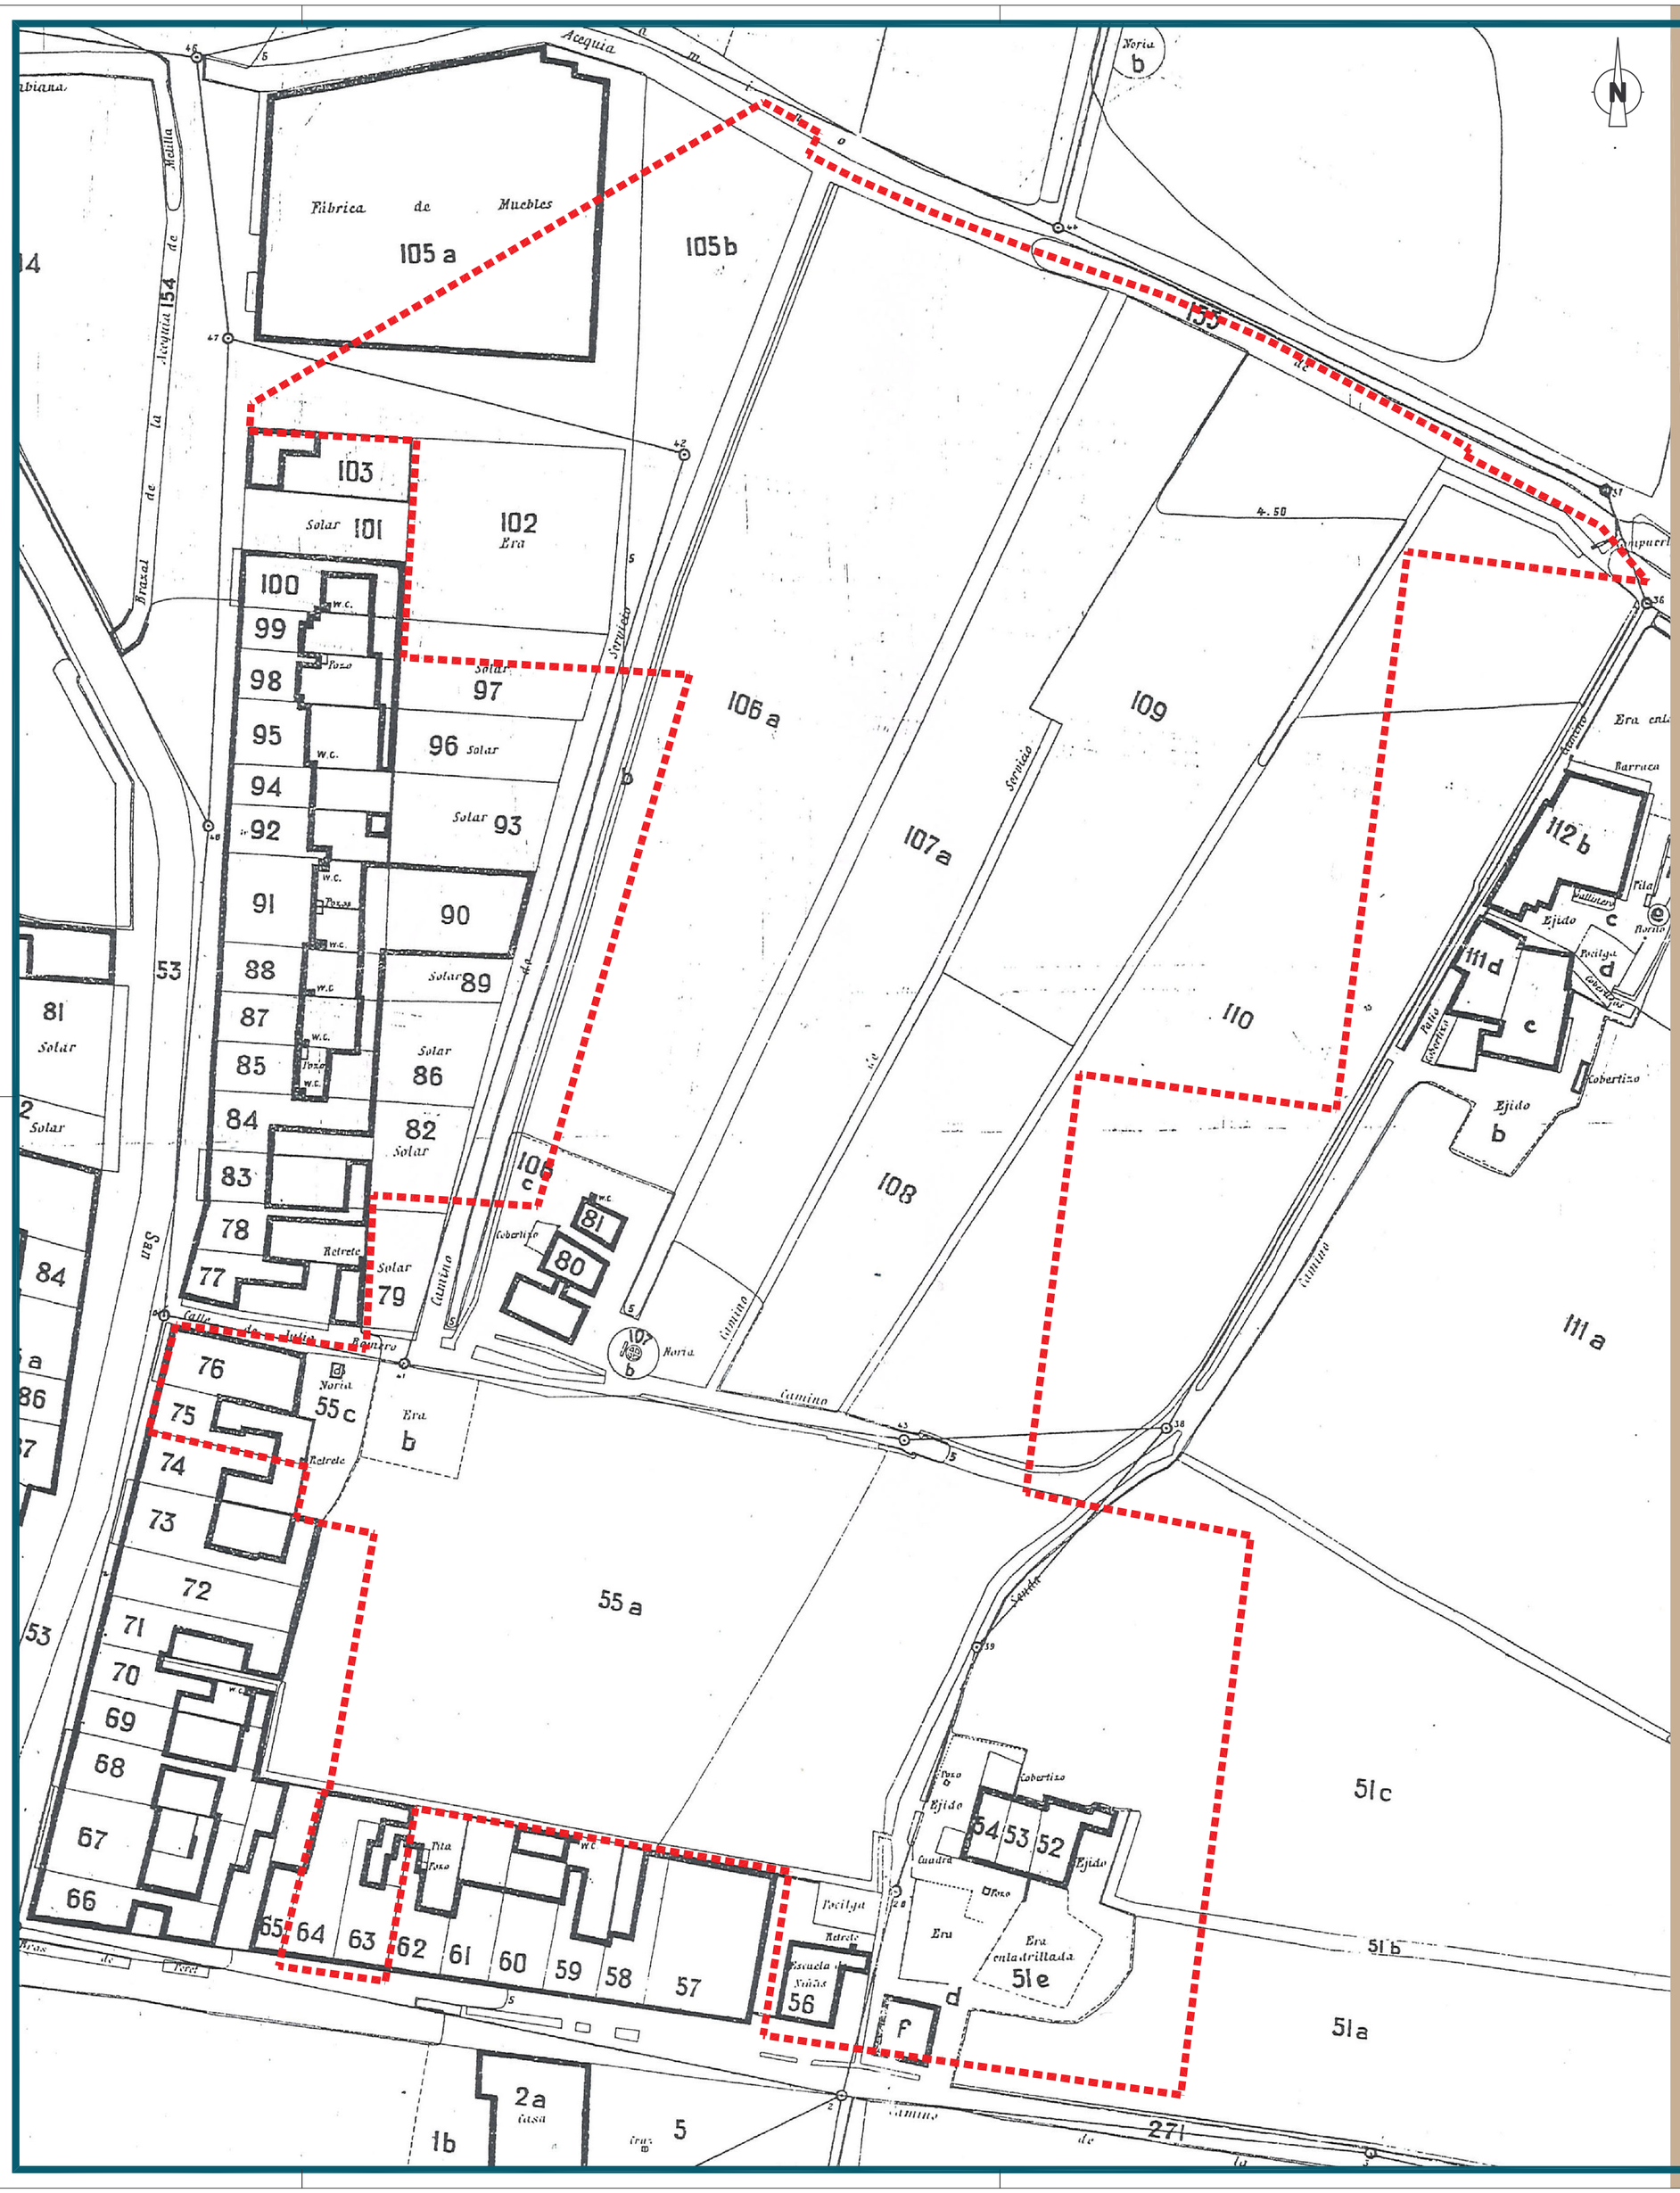

LÍMITE DE LA REPARCELACIÓN (26.953,65 m2)

PROYECTO DE REPARCELACIÓN FORZOSA DEL PROGRAMA DE ACTUACION INTEGRADA "MÚSICO CHAPÍ" DE VALENCIA

PROMOTOR	A.I.U. "PAI MÚSICO CHAPÍ"
PLANO	CATASTRAL HISTÓRICO
ESCALA	1/500 (0 10 20 40 60 80 100 / 0 0.5 1 2 3 4 5 cm)
FECHA	Octubre, 2008
NÚMERO	2
SERIE	A

m t ARQUITECTURA URBANISMO
merino y terrasa s.l.
M.D. MERINO SANJUÁN
O. TERRASA SALES
ARQUITECTOS